


Planzeichen

WA

ALLEGRIETES HOCHGERIET § 4 BAUFVVO  
 NUTZUNGSCHAFTUNG  
 BAUGEBIET ZAHL DER VOLLGESCHOSSE  
 GRZ  
 BAUWEISE DACHFORM

MASS DER BAUWEISE NUTZUNG  
 § 9 Abs. 1 Nr. 1a BBAUG  
 VOLLGESCHOSSE ALS HOCHGERIET  
 VOLLGESCHOSSE UND ANZUEHRENDEN SOZIAL-  
 GESCHOSSE  
 GRUNDFLÄCHENZAH  
 GESCHOSSEFLÄCHENZAH  
 BAUWEISE § 9 Abs. 1 Nr. 1b BBAUG  
 § 22 und 23 BAUFVVO  
 OFFENE BAUWEISE  
 BAUGRENZE  
 VERKEHRSFLÄCHEN § 9 Abs. 1 Nr. 3 BBAUG  
 GEMEINE  
 FAHRBANKEN  
 STRASSEN-GRUNDRISSLINIE

I  
 I + S  
 GRZ  
 GFZ  
 0

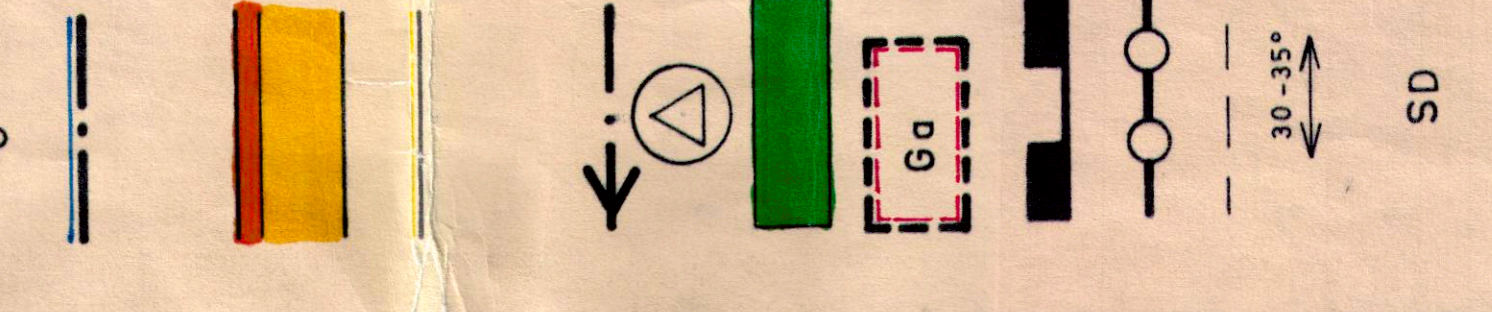

Planfeststellung

AUFSTELLUNG DES BEBAUUNGSPLANES § 2 Abs. 1 BBAUG  
 BESCHLUSS DES GEMEINDERATES VOM: 18. DEZ. 1973  
 ÜPPFÄHRLICHE AUSLEGUNG § 2 Abs. 6 BBAUG  
 BESCHLUSS DES GEMEINDERATES VOM: -4. FEB. 1975  
 BESCHLUSS DES GEMEINDERATES § 10 BBAUG  
 BESCHLUSS DES GEMEINDERATES VOM: 27. MAI 1975  
 GEMEINDEUNG DURCH DAS LANDBAUAMT § 11 BBAUG AM: 23. JULI 1975  
 INKRAFTTRETEN § 12 BBAUG AM: 23. AUG. 1975


Stadt Blumberg  
 Bebauungsplan  
 = Großgarten =  
 Stadtteil Achdorf

Bebauungsplan M 1:500

Planung: Stadtbauamt Blumberg 14.10.74

*Reinwald*  
 Stadtbaumeister

Der Gemeinderat der Stadt Blumberg

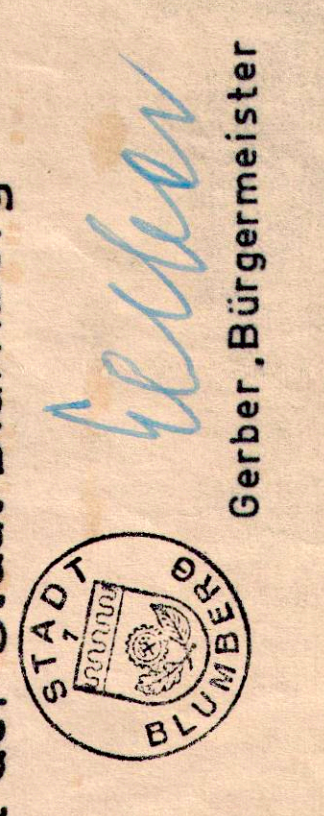

Gerber, Bürgermeister

