


SEITEX
A 3 297 x 420 mm

Schnitt a-a M 1:200

Anlage zum Gestaltungsplan

Stadt Blumberg
Bebauungsplan = Großgarten =
im Stadtteil Achdorf

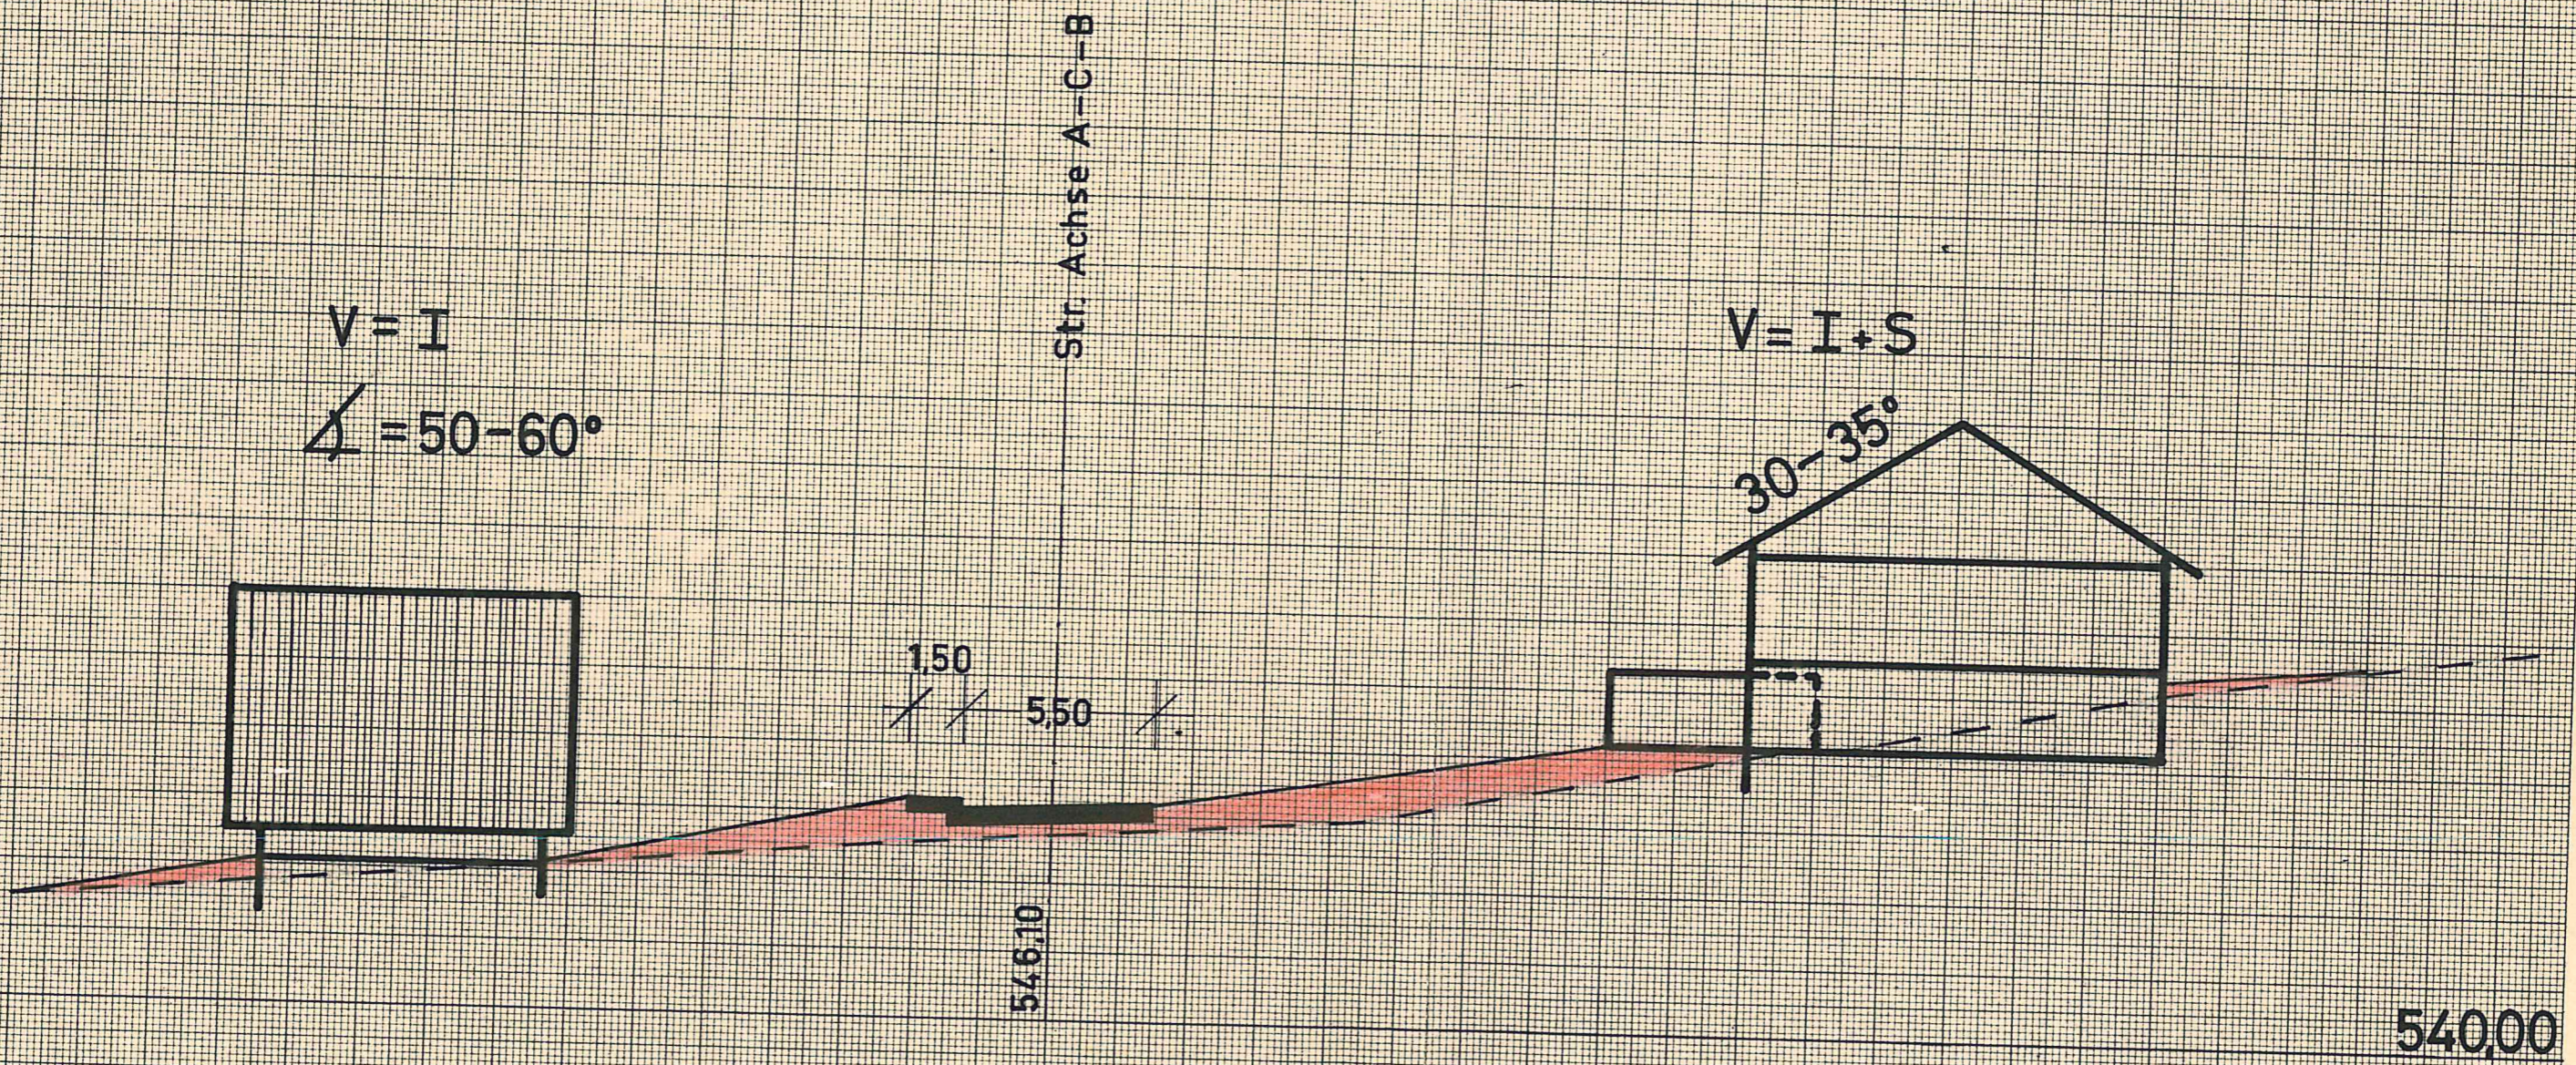

Planung Stadtbauamt 14.10.1974

E. Stahl
Stadtbaumeister