


AUFSTELLUNGSBESCHLUSS

BEBAUUNGSPLAN 'GROSSGARTEN', 2.ÄNDERUNG UND ERWEITERUNG

ACHDORF

KREIS
STADT
GEMARKUNG

SCHWARZWALD-BAAR-KREIS
BLUMBERG
ACHDORF

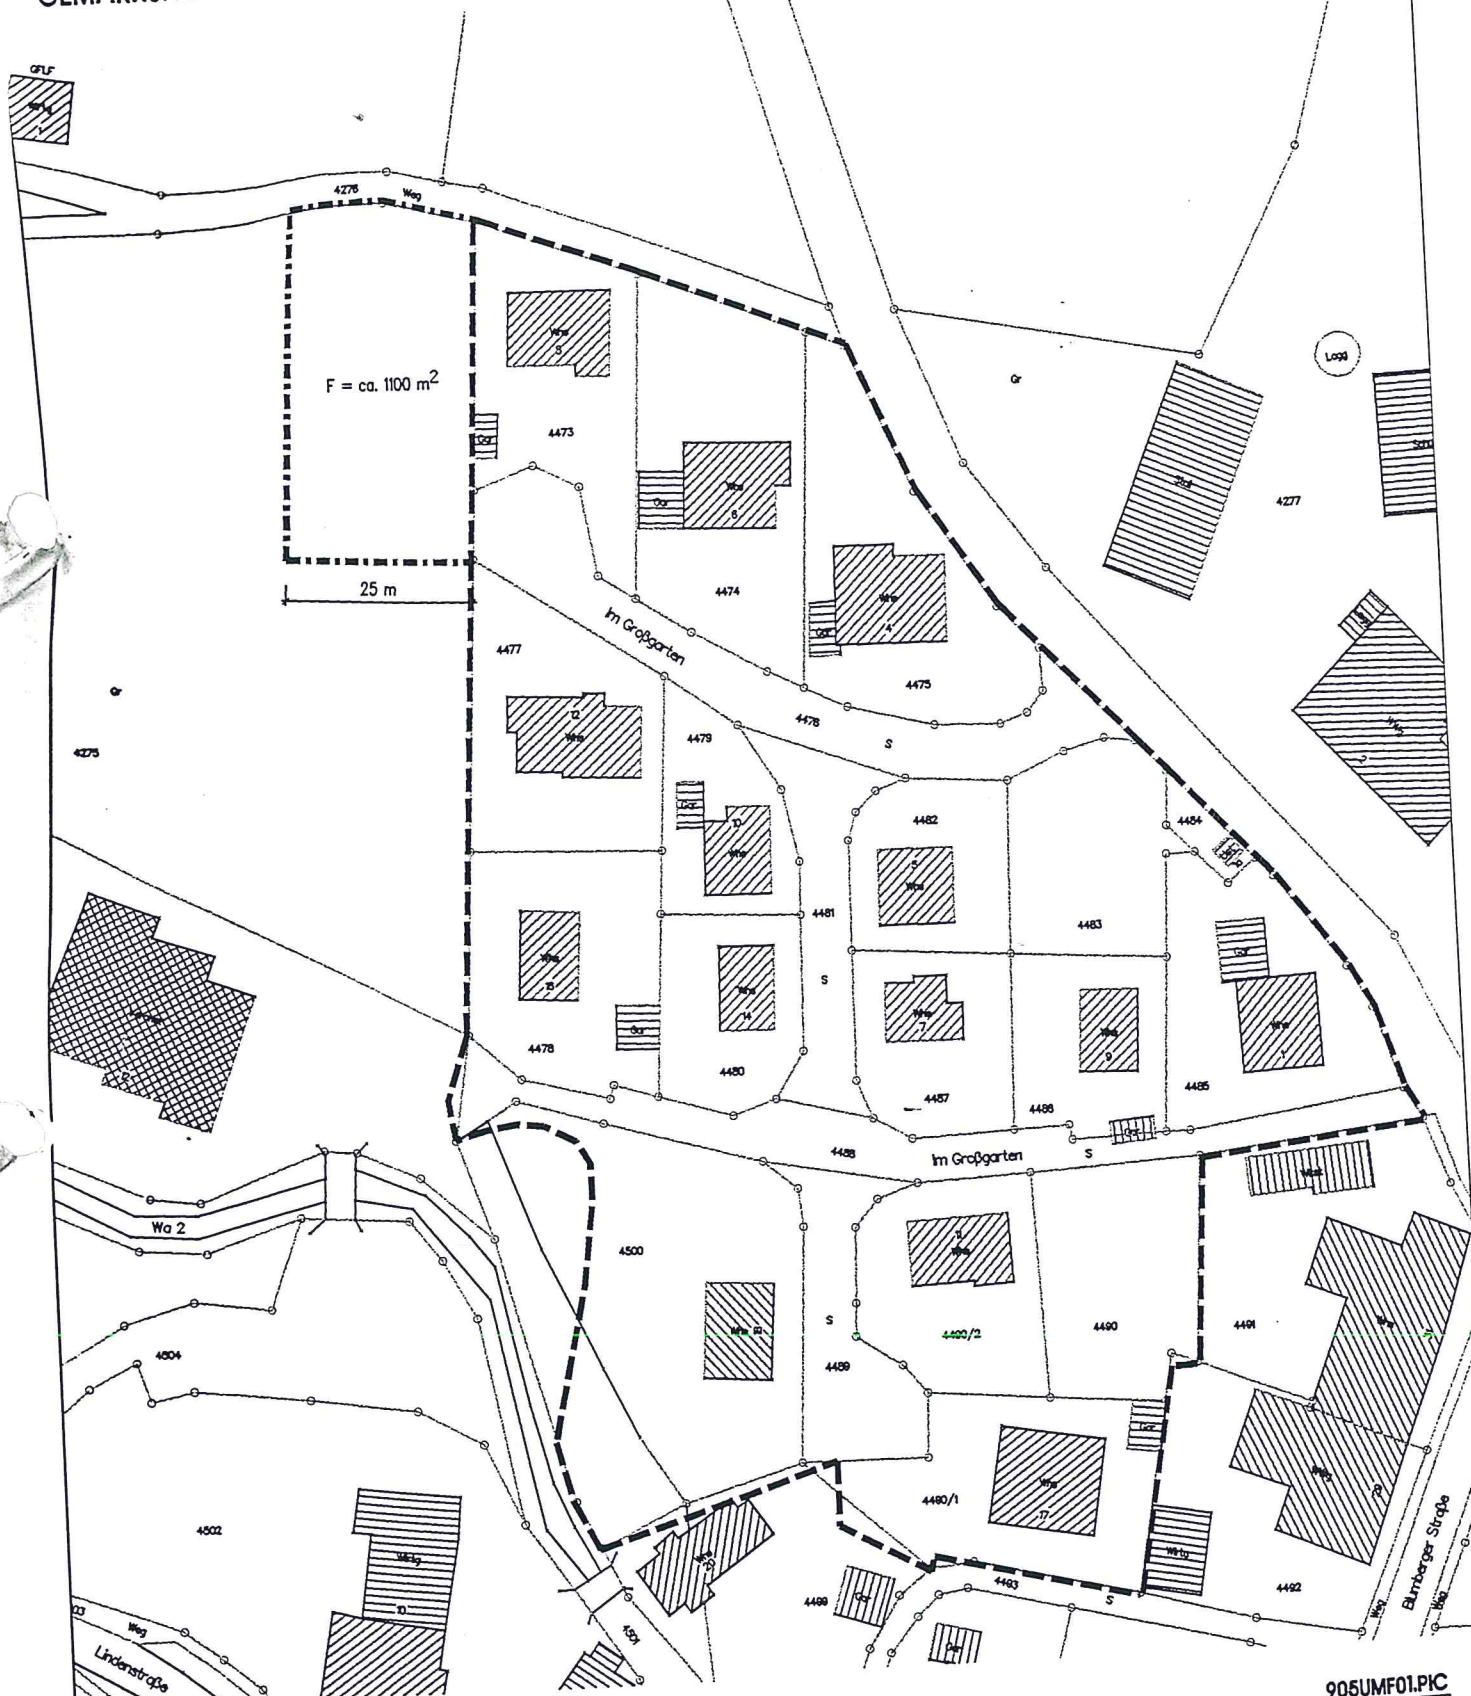

--- BEBAUUNGSPLAN 'GROSSGARTEN', ÄNDERUNG VOM 24.11.1976
- - - - - GELTUNGSBEREICH ÜBER DIE 2.ÄNDERUNG UND ERWEITERUNG
§ 9 (7) BauGB

Gefertigt: 06.07.2000

Maßstab 1:1000



PLANUNGSGRUPPE
STÄDTEBAU
Uchbahnstraße 12
78176 Blumberg
Tel.: 07702/4396-0 Fax.: 07702/4396-33

905UMF01.PIC