


ÜBERSICHTSPLAN M.1:5000

STADT BLUMBERG
BEBAUUNGSPLAN
BERGARBEITERSIEDLUNG,
5. 4. ÄNDERUNG !

BEBAUUNGSPLAN
TEVESSTRASSE — NORD
1. ÄNDERUNG !

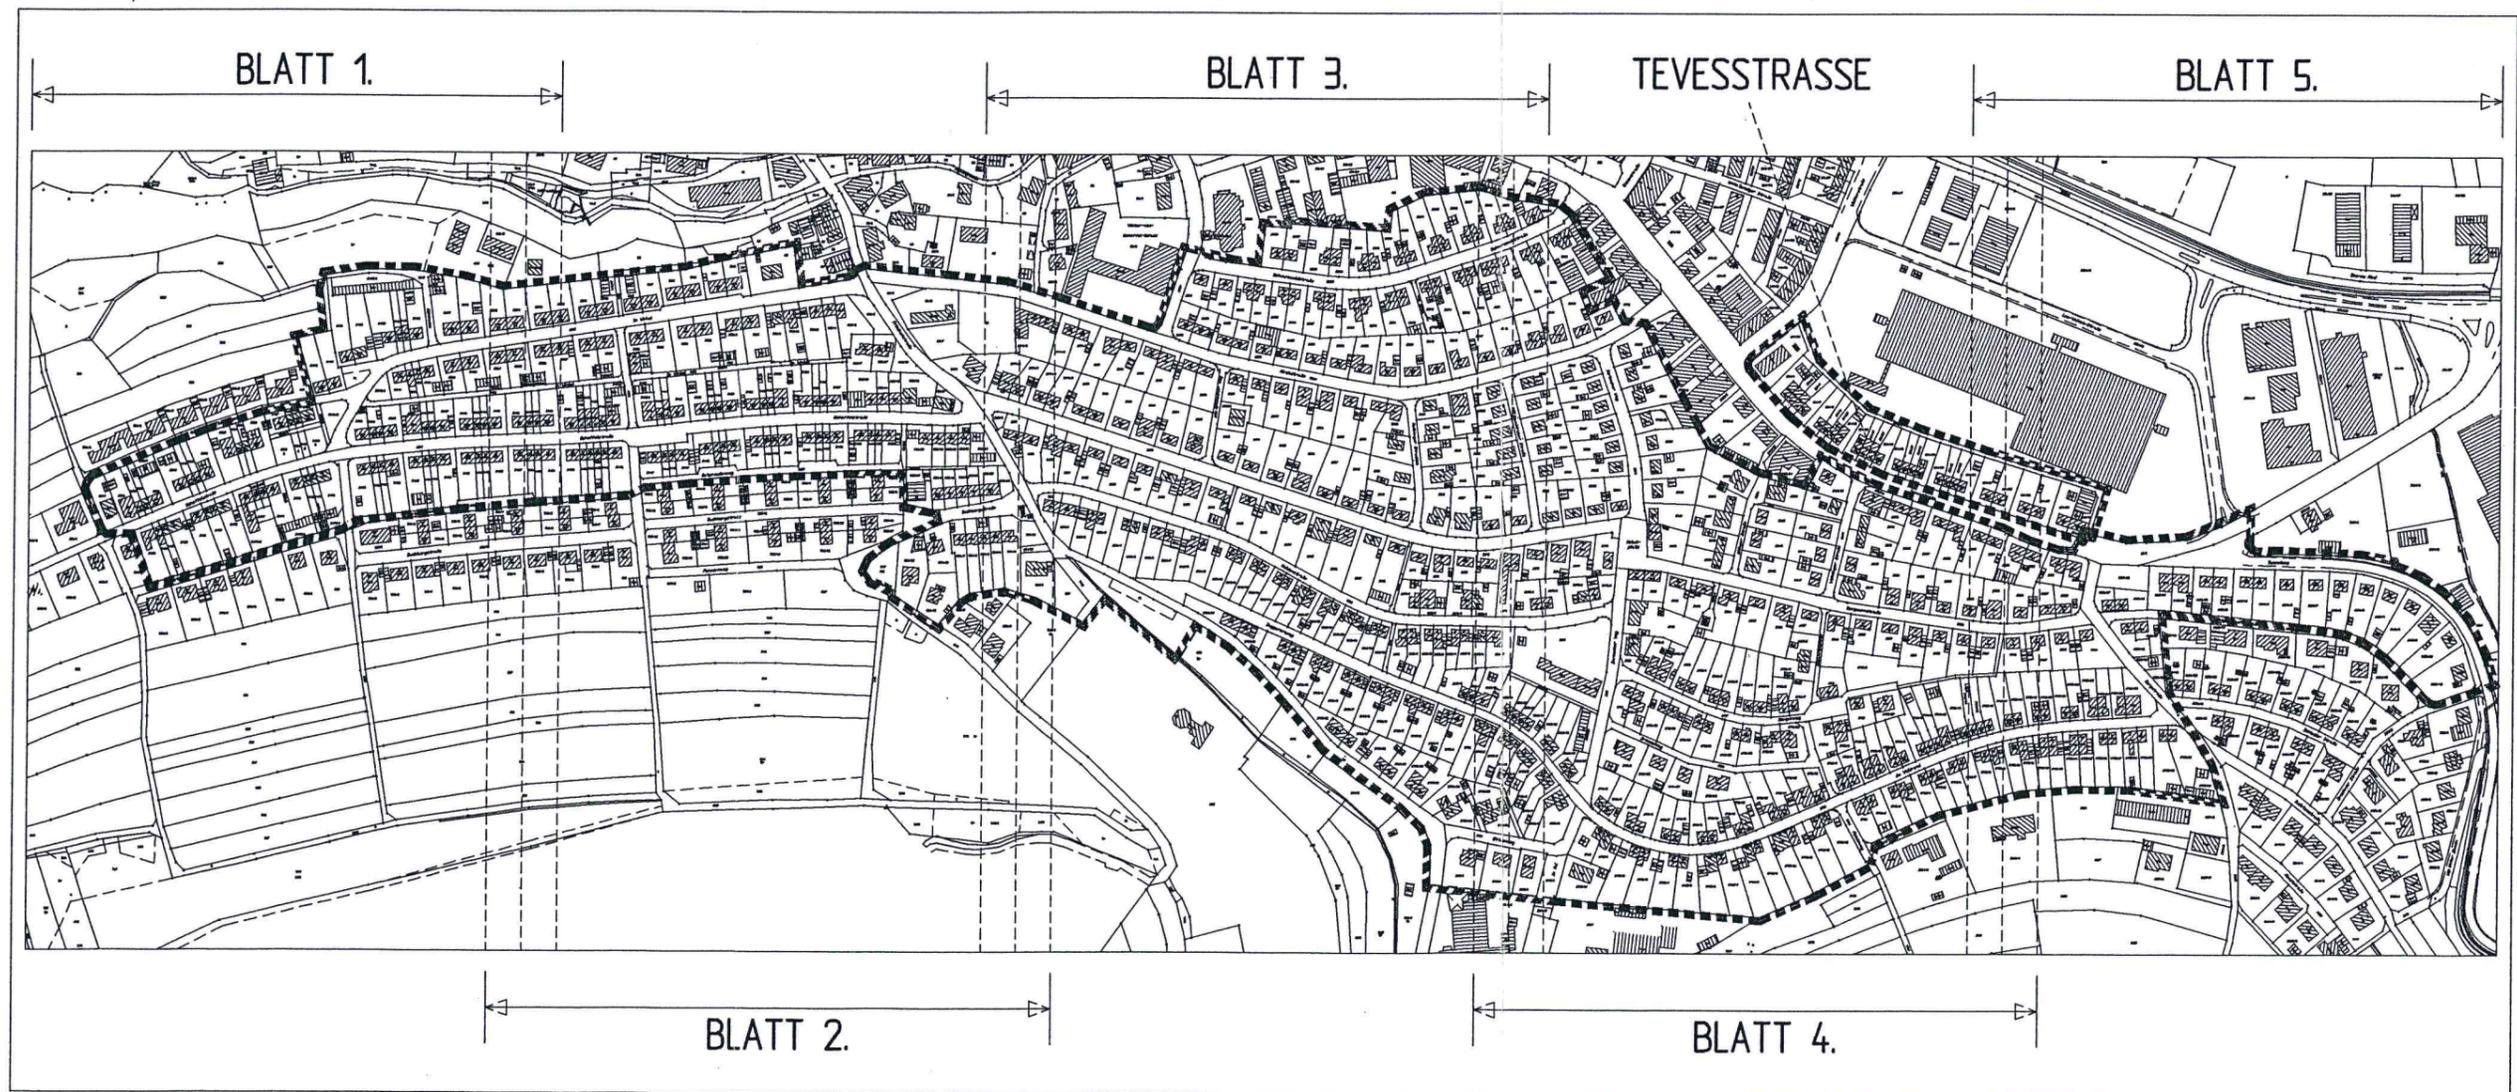

Grenze des räumlichen Geltungsbereiches des Bebauungsplans (§ 9 (7) BauGB).



Ewald Gut
freier Architekt
Bregstr.16
78183 Hüfingen

Tel.0771/4420, Fax.0771/13063
mail: ewald.gut@architekt.gut.de
www.architekt-gut.de