


MASSTAB 1: 100/1000

REGELQUERSCHNITT
MASSTAB=1:50

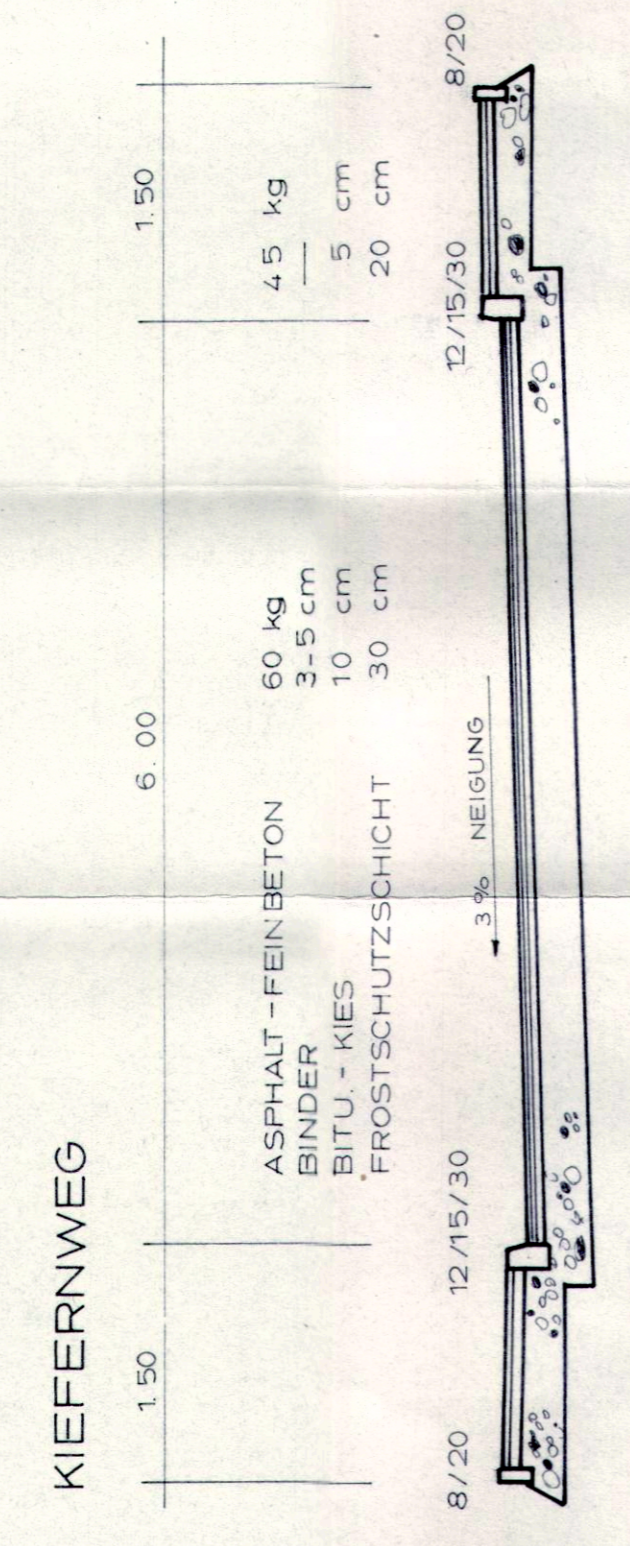

EICHBERGSTRASSE

