

STADT
Blumberg
TEILBEBAUUNGSPLAN
Im Winkel

STRASSENQUERSCHNITTE
MASSTAB 1:200

QUERGEFALLE ALLER
STRASSEN 3%

RINNEN
BEIDERSEITS DER
FAHRBAHN


- AUFSCHÜTTUNG
- BESTEHENDE GELANDEBERKANTE
- ABHUB
- X. 322.55 HÖHENPUNKT ~~VERMÄSSUNG~~ HÖHE Ü/NN

DER ARCHITEKT:
ARCHITEKI DER STADTRAT:


DIPL. ING. KARL PLOSSI
REGIERUNGSBAUMEISTER
München 54, Ohlauer Str. 46
TELEFON 541355

MÜNCHEN, DEN 13. MAI 1950


BLUMBERG, DEN.....

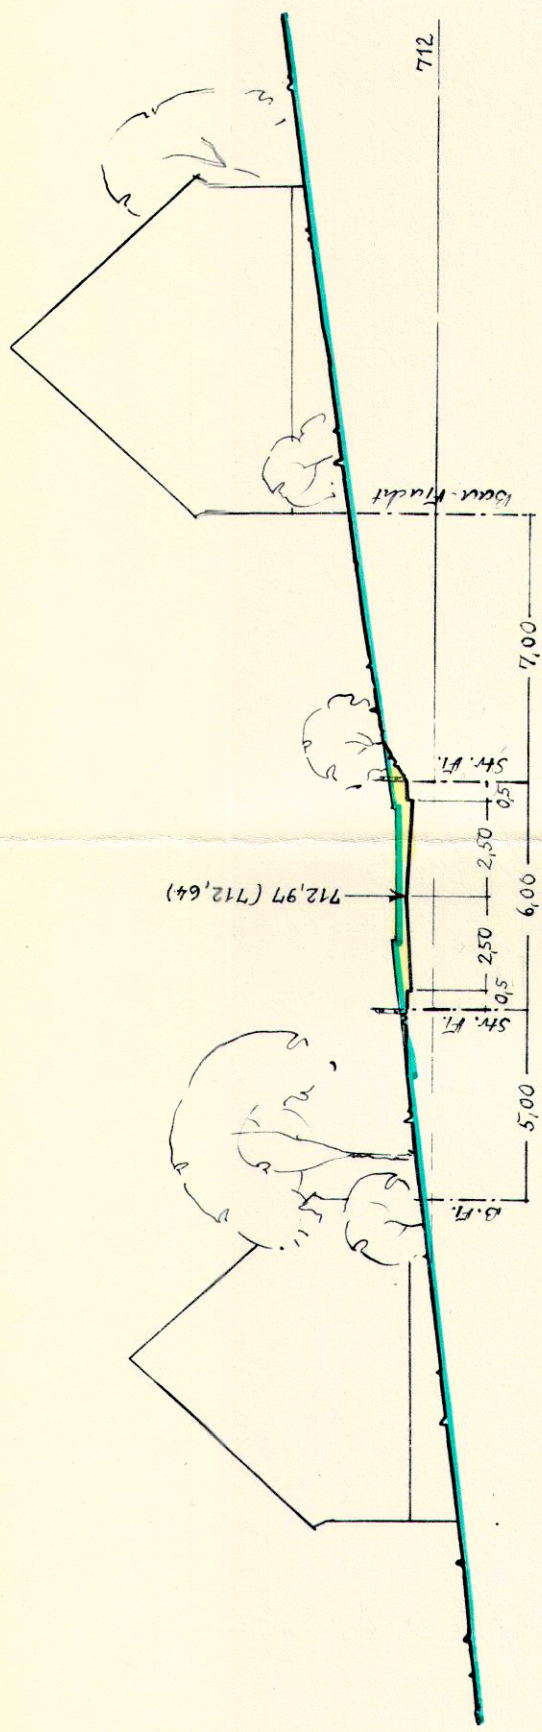

Q 1 Straße A - C bei Meter 85

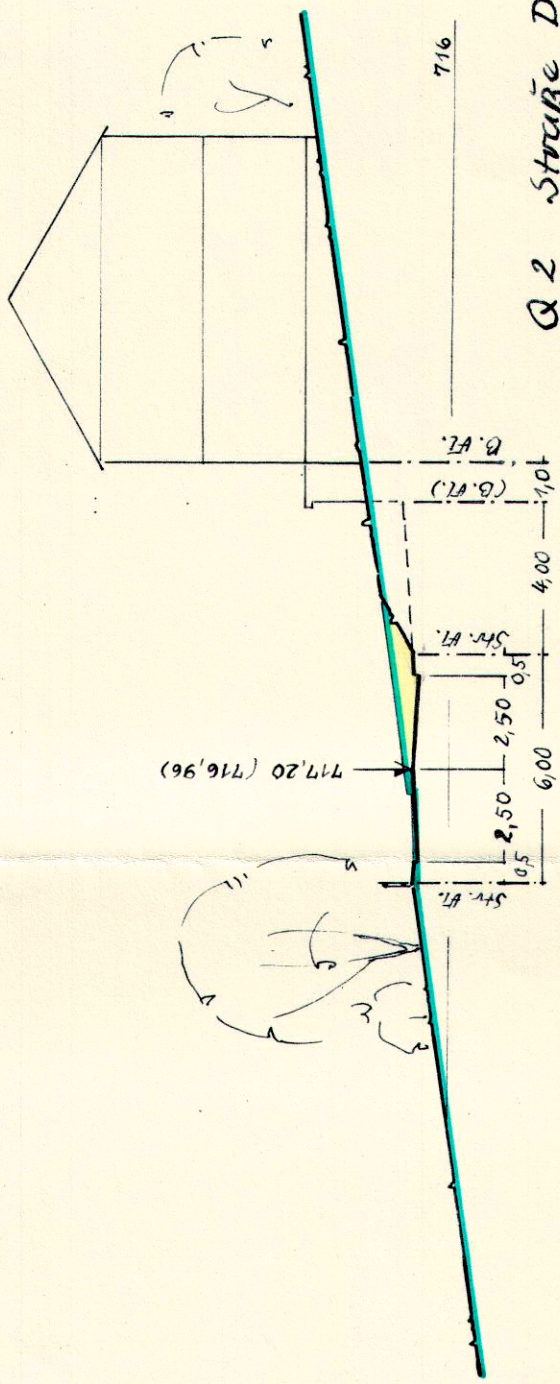

Q 2 Straße D - E
bei Meter 8

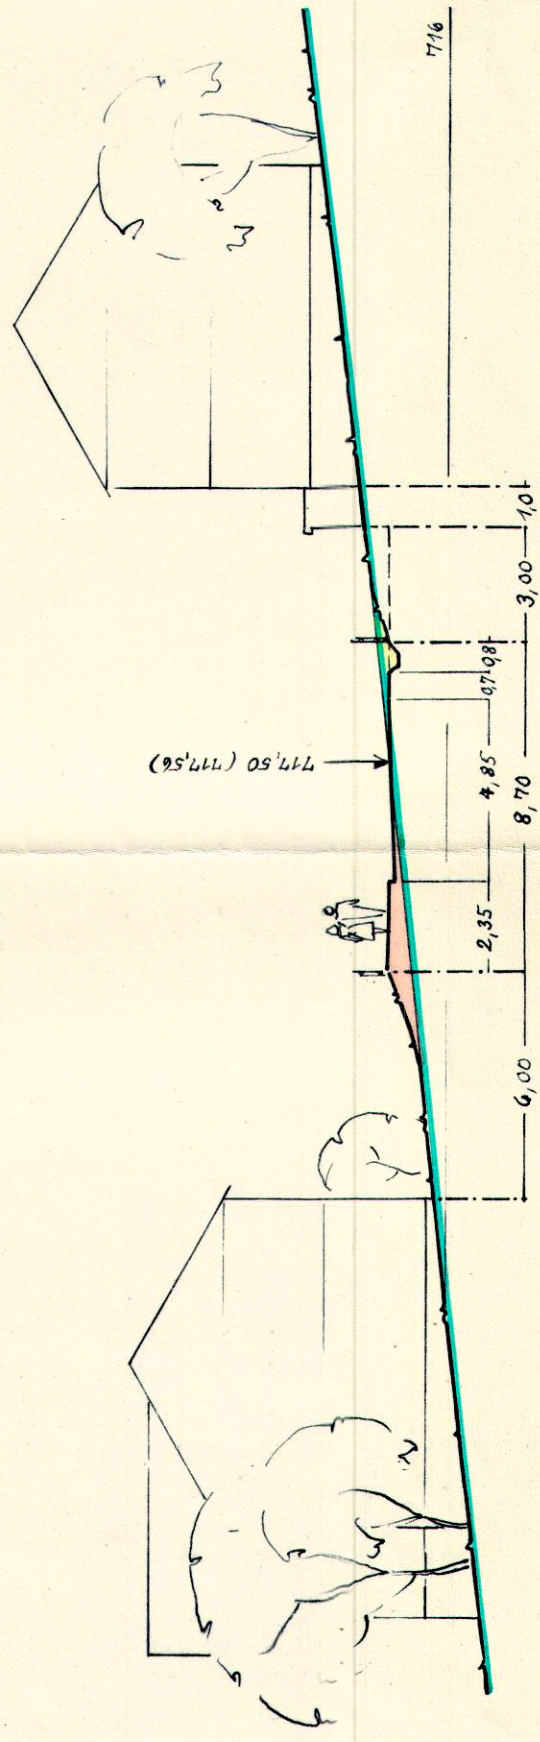

Q 3 Straße F - G bei Meter 5