

PLANZEICHEN

MASS DER BAULICHEN NUTZUNG
(§ 9 Abs. 1 Nr. 1 Bldg.)
Zahl der Vollgeschosse (Z);
ALS HOCHSTGRENZE

BAUWEISE (§ 9 Abs. 1 Nr. 2 Bldg.)
OFFERE BAUWEISE (§ 22 Abs. 2 BauWV)
ÜBERBAUBARE GRUNDSTÜCKSFÄCHE

BAUGRENZE (§ 23 Abs. 3 BauWV)
FLÄCHEN FÜR DEN GEMEINBEDARF
(§ 9 Abs. 1 Nr. 5 Bldg.)

BAUGRUNDSTÜCK FÜR DEN GEMEINBEDARF
VERKEHRSFÄCHEN
(§ 9 Abs. 1 Nr. 11 Bldg.)


STRASSENWEITENUNGSFLÄCHE
BAUWEG, FÜHRWEG
VERKEHRSGRÜHN

ENTWART
PFLANZGEBIET FÜR:
BAUME

FLÄCHEN FÜR NERVENANLAGEN
(§ 9 Abs. 1 Nr. 4 und 22 Bldg.)
BAUGRENZE
STELLPLATZE

NUTZUNGSCHARAKTERE
BAUGEBIET
BRUNDFLÄCHENZAHL
BAUWEISE

ZAHLEN DER VOLLESGESOSSE
BRUNDFLÄCHENZAHL
DICHTFORM / DÜCHTERUNG

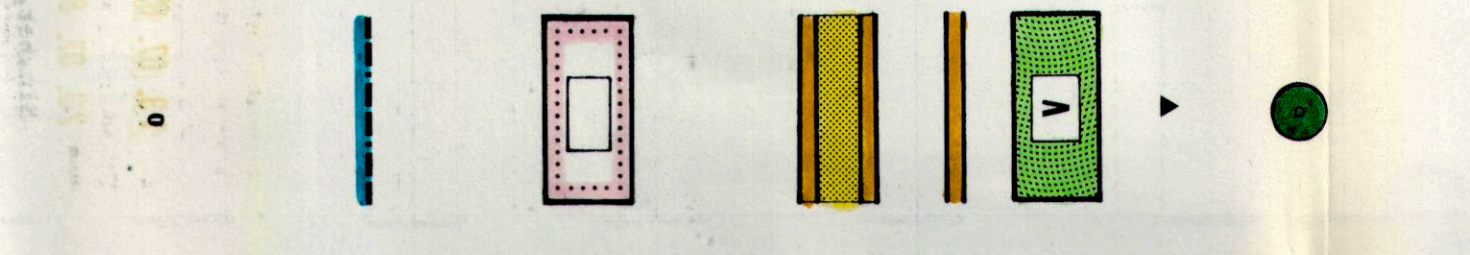

Plan approval stamps and signatures:

- Prof. Dr. E. Hengeler, Partner, 1920, München, dated 18.08.85.
- Official approval stamp: "Üffentliche Anlegung nach § 10 Bldg. V. m. § 4 CO am 05.11.85".
- Approval stamp: "Beschluss als Setting nach § 10 Bldg. V. m. § 4 CO am 05.11.85".
- Approval stamp: "Beschluss als Setting nach § 10 Bldg. V. m. § 4 CO am 22.07.86".
- Approval stamp: "Beschluss als Setting nach § 10 Bldg. V. m. § 4 CO am 22.07.86".

STADT BLUMBERG
ZENTRUM "KEHR OB DER KEHR"
BEREUNGSPLANÄNDERUNG 84

PLAN 1.1

STADT BLUMBERG
DER BÜRGERMEISTER

PLANUNG

OKTOBER 84

