


# STADT BLUMBERG BEBAUUNGSPLAN "KELLEN"

PLAN **1.3**

REGELSCHNITT

M. 1:200

STADT BLUMBERG  
DER BÜRGERMEISTER  
16. 10. 99

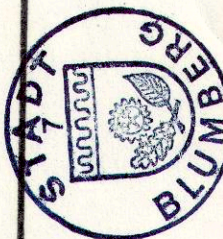


*fuhr*

(Stahl, Bürgermeister)

PLANUNG

JUNI 1990

BÜRO FÜR STADT- UND REGIONALPLANUNG  
PROF. E. HANGARTER + PARTNER 7502 MALSCH

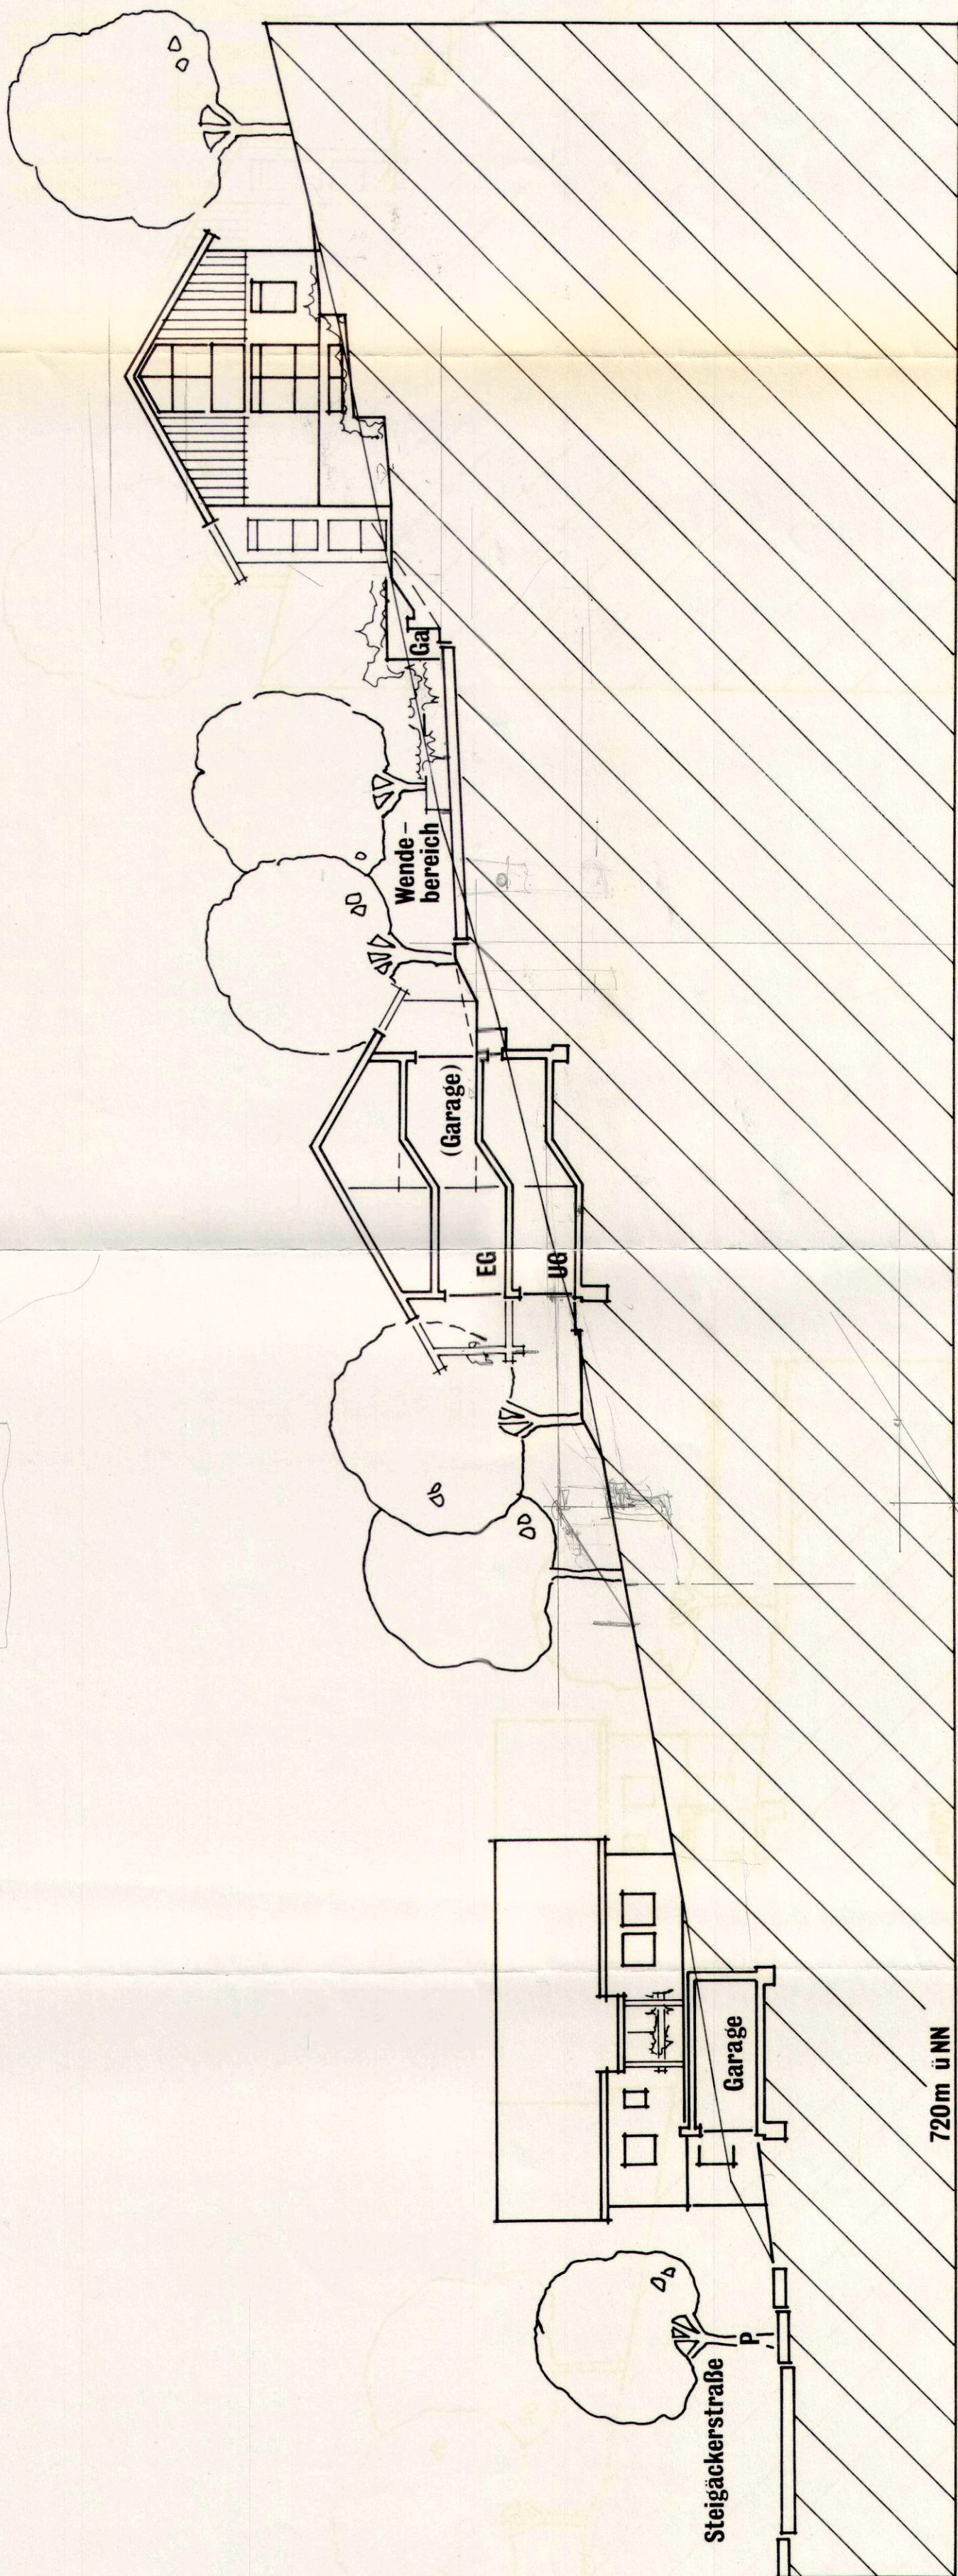

SCHNITT 1-1