


STADT
Blumberg
 TEILBEBAUUNGSPLAN
Uchbahn - Ochdorfer Straße - Nord

STRASSEN LÄNGSSCHNITTE


LÄNGEN
 IM
 MASSTAB 1:1000

HÖHEN
 IM
 MASSTAB 1:100

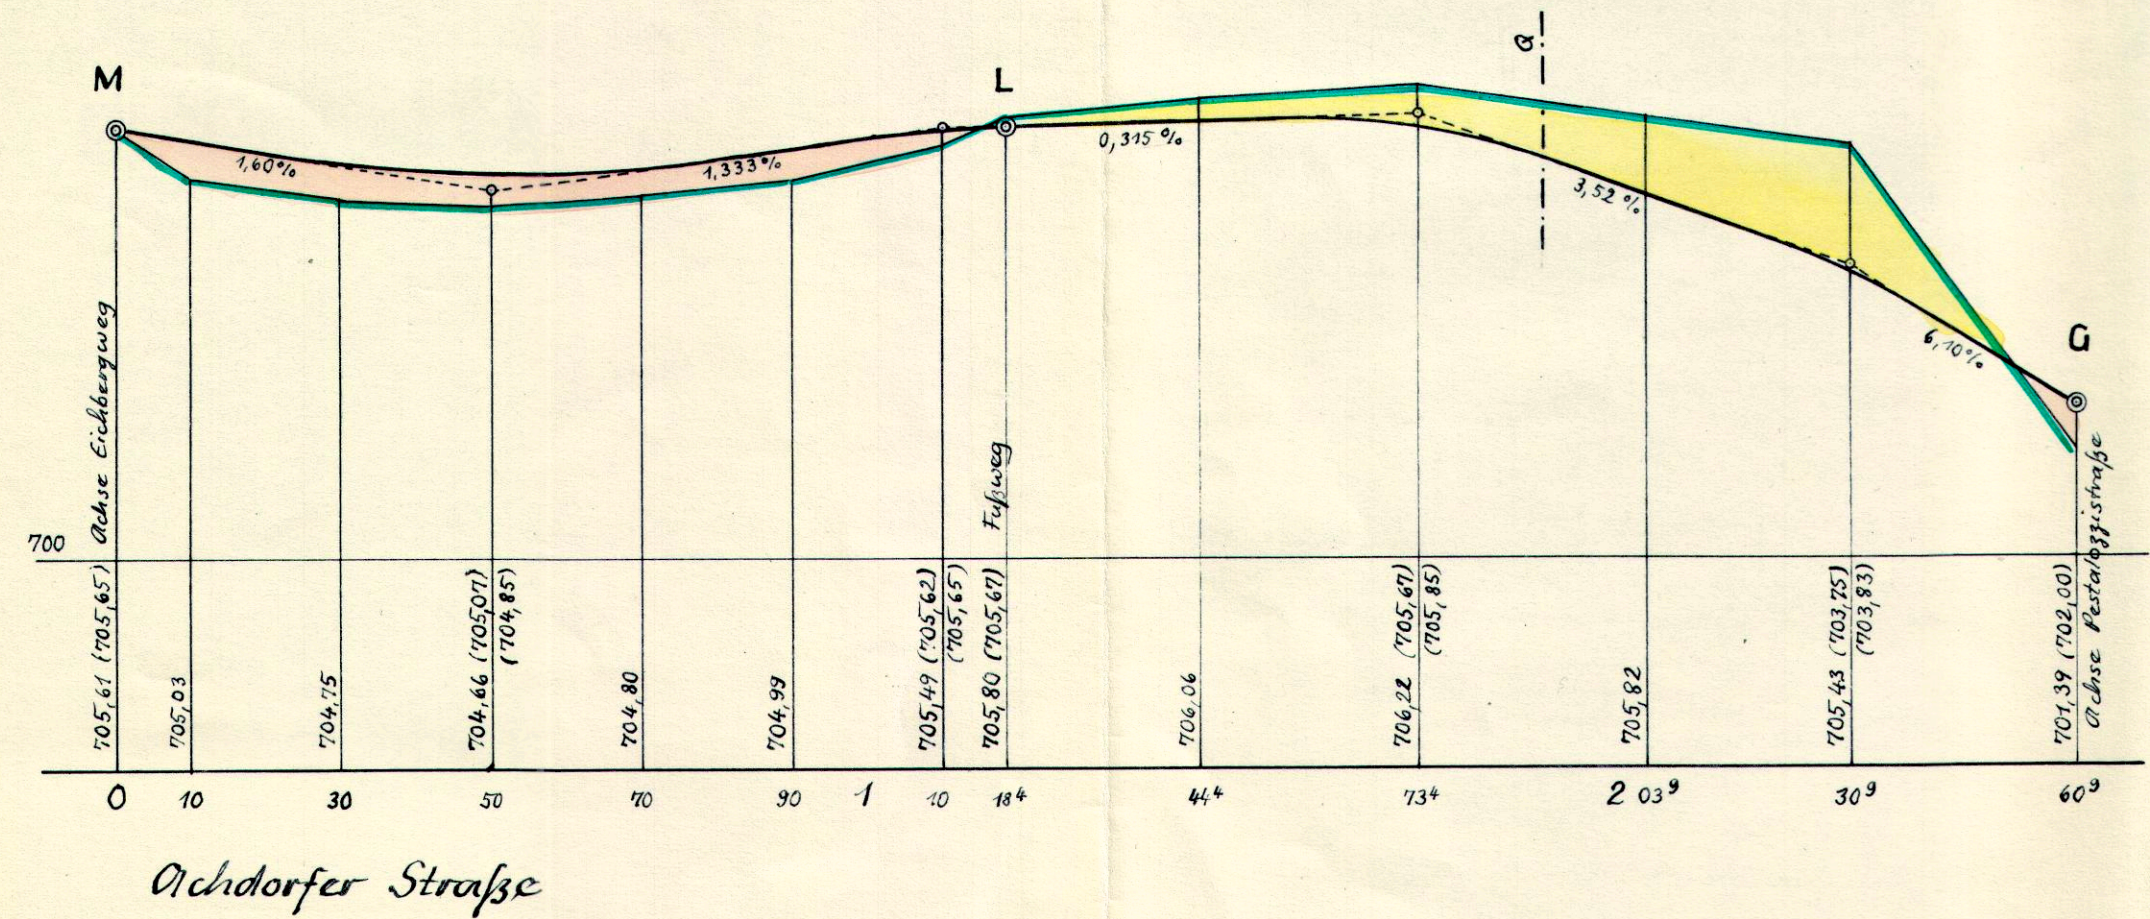

- AUFSCHÜTTUNG
- BESTEHENDE GELANDEOBERKANTE
- ABHUB
- X ^{290.87}_(251.03) HÖHENPUNKT ^{VORHANDENE}_{GEPLANTE} HÖHE ^{IN}_{MM}

DER ARCHITEKT:
ARCHITEKT
 DIPL. ING. KARL PLOSSL
 REGIERUNGSBAUMEISTER
 München 54, Ohlauer r. 46
 TELEFON 541355

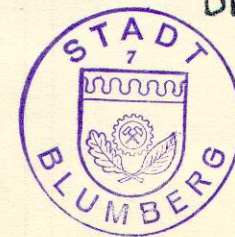

DER STADTRAT:

MÜNCHEN, DEN 17. NOV. 1960

BLUMBERG, DEN 1. Dez. 1960