

GE Gebäudehöhe siehe
 Pläneinschrieb
 0,8 (1,8)
 a FD/SD 0°-10° u. Shed
 B=712,7m


GE Gebäudehöhe siehe
 Pläneinschrieb
 0,8 (2,1)
 a SD/FD 0°-25°

GE Gebäudehöhe siehe
 Pläneinschrieb
 0,8 (2,1)
 a SD/FD 0°-25°

GE Gebäudehöhe siehe
 Pläneinschrieb
 0,8 (1,7)
 a FD/SHED 0°-7°

GE Gebäudehöhe siehe
 Pläneinschrieb
 0,8 (1,7)
 a FD/SHED 0°-7°

SYSTEMSCHNITT 1

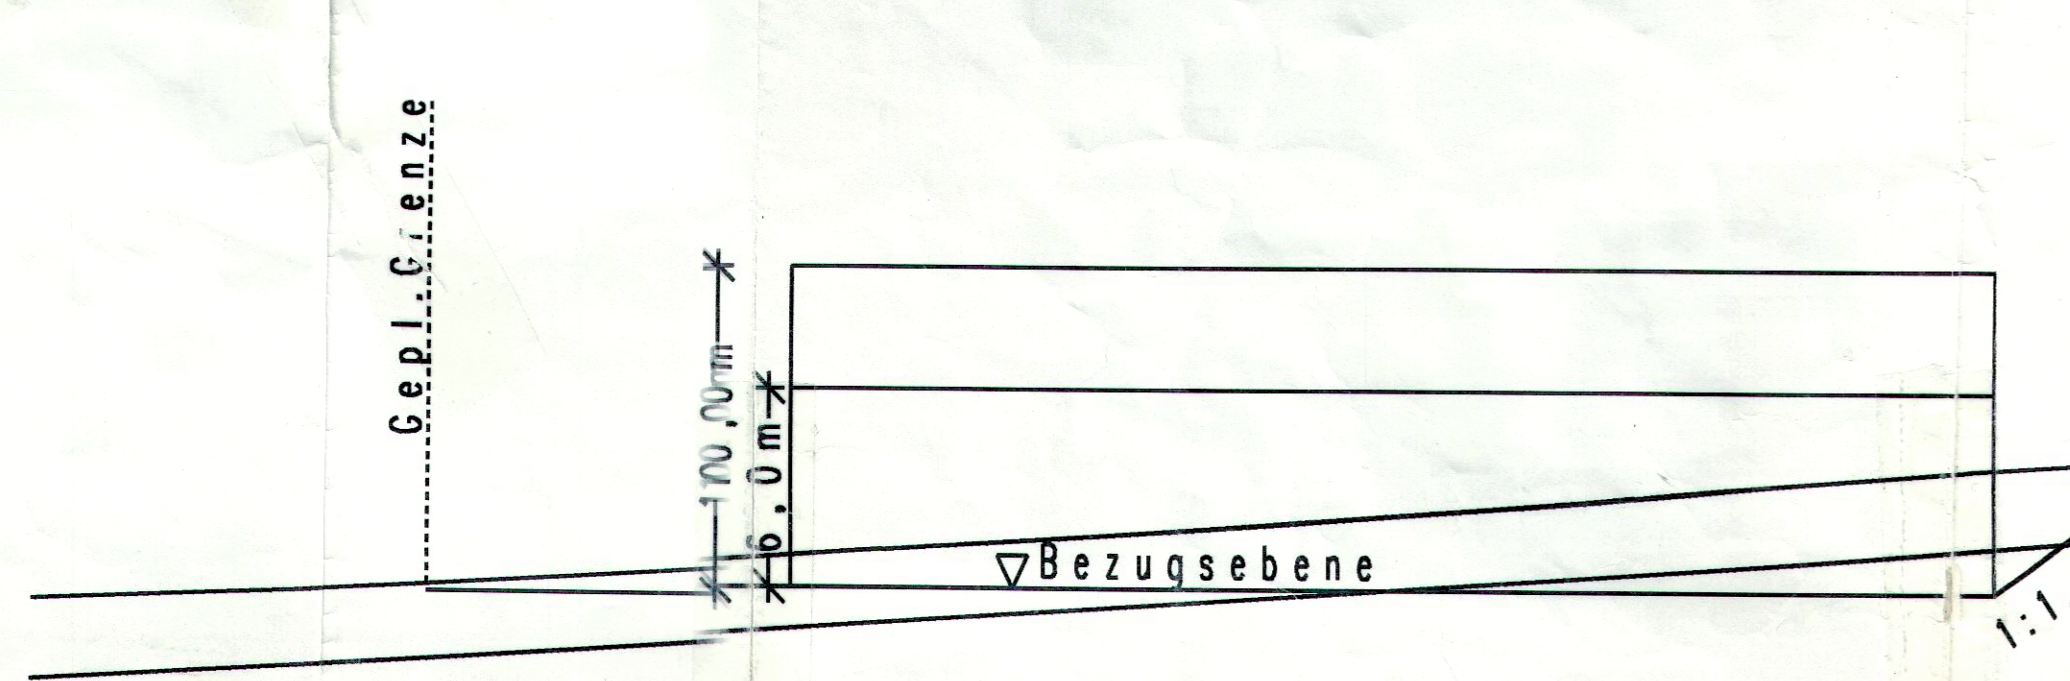

SYSTEMSCHNITT 2

