


STADT BLUMBERG BEBAUUNGSPLAN

« VOR WEIDEN II »

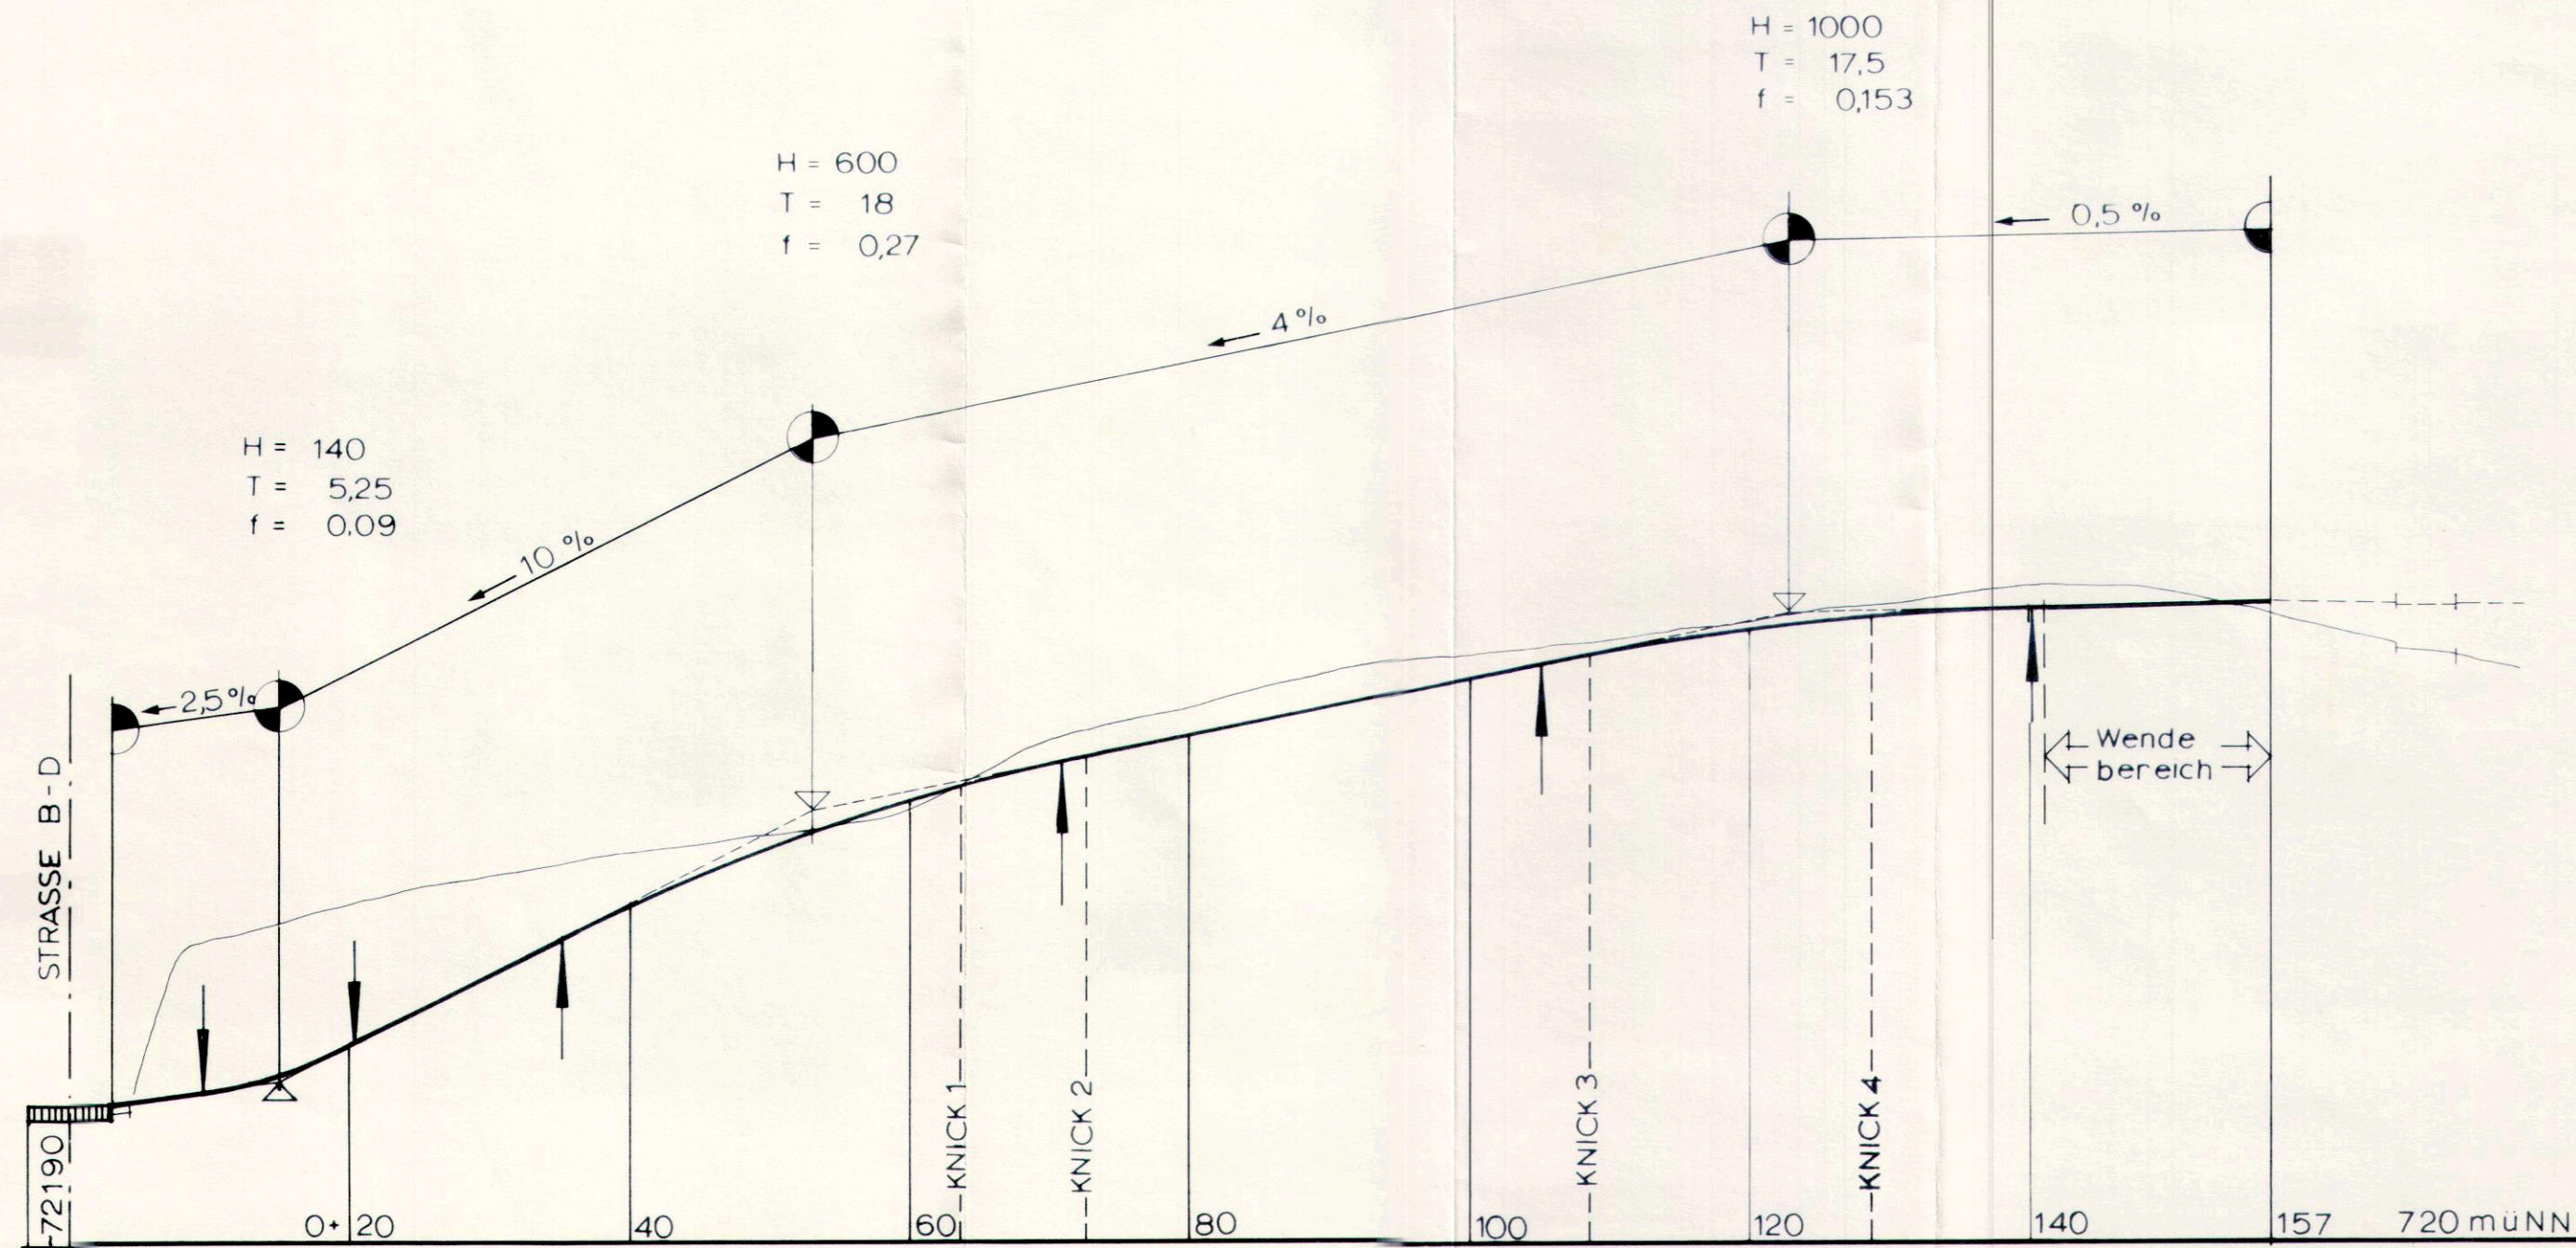

Plan 1.4 Längenschnitt
der Planstrasse M 1:500/1:100

Stadt Blumberg 10. 11. 87
Der Bürgermeister

Gesler

Planung Dez. 1986

Büro für Stadt- und Regionalplanung
Prof. E. Hangarter + Partner 7502 Malsch