


Gemarkung Fützen  
M. 1:500  
Unbegleitiger Auszug aus der  
Flurkarte Ausschnitt  
Gefertigt am 11.04.1985  
Staatl. Verm. Amt VS-Villingen

ielweg

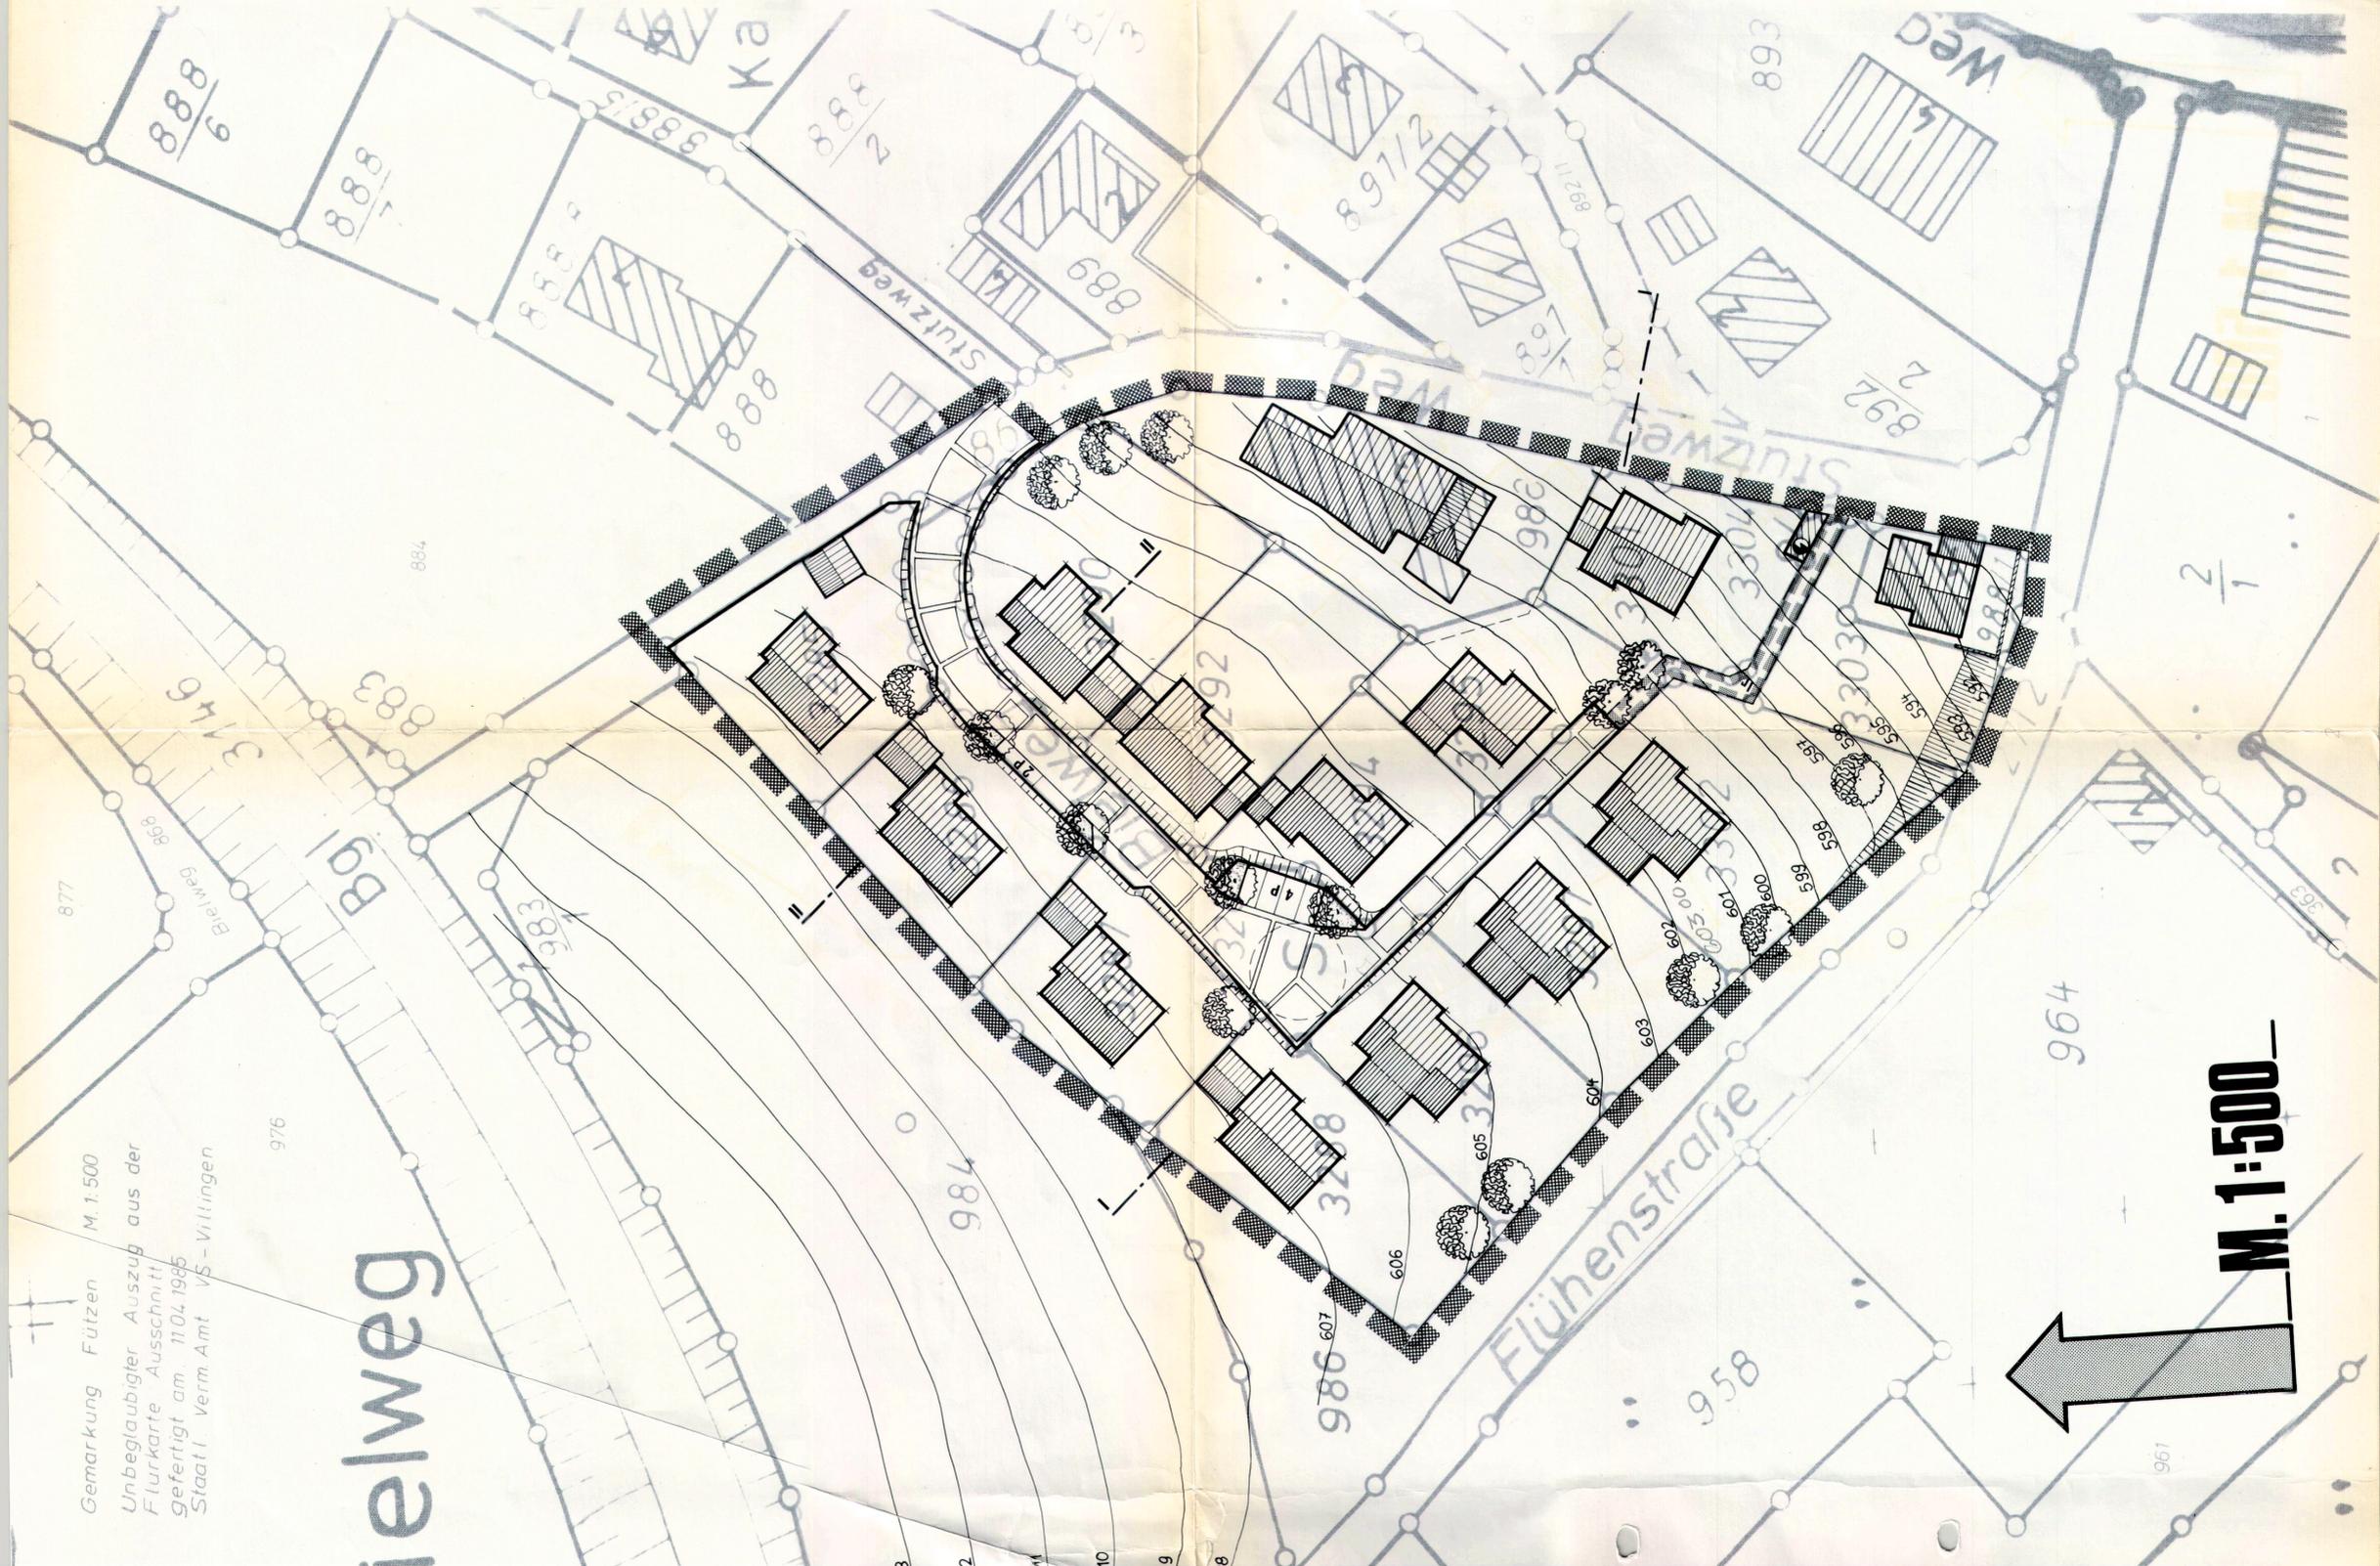

# STADT BLUMBERG BEBAUUNGSPLAN OB DER KAPPELNGASS II IM STADTEIL FÜTZEN

## 1.2 GESTALTUNGSPLAN

Stadt Blumberg 10.11.87  
Der Bürgermeister

Planung

Dez. 1986

Büro für Stadt- und Regionalplanung  
Prof. E. Hangarter + Partner 7502 Maisch

M. 1:500

