


# SCHNITT 1

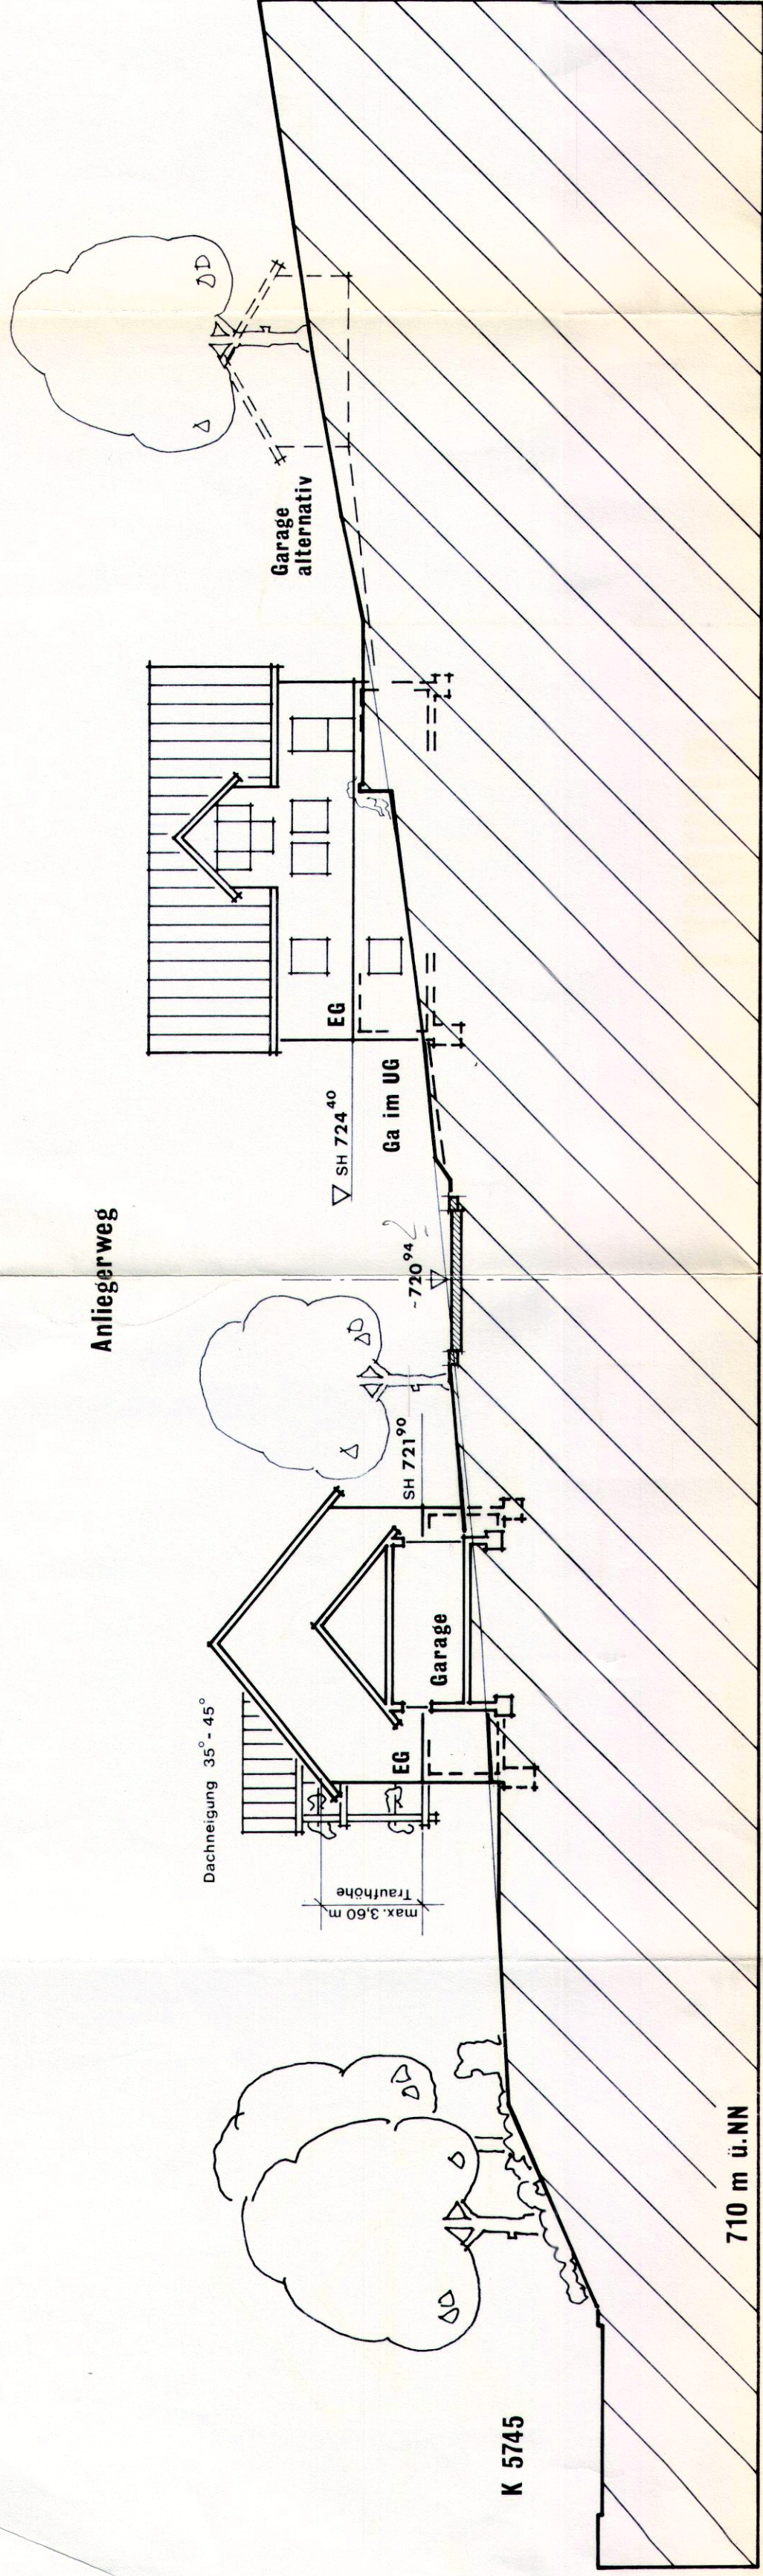

# STADT BLUMBERG BEBAUUNGSPLAN "KIRCHBERG" IM STADTTEIL HONDINGEN

**1.3** REGELSCHNITTE M. 1:200  
I. D. F. VOM 29. 11. 1993

Stadt Blumberg  
Der Bürgermeister

22.03.94

*folde*

Planung

Nov. 1988

Büro für Stadt- und Regionalplanung  
Prof. E. Hangarter + Partner 76316 Malsch

# SCHNITT 2

