



Stadt Blumberg
 Bebauungsplan
 = Hochgärten =
 Stadtteil Kommingen
 Anlage zum Gestaltungsplan
 Schnitt a - a M.1:200

Genehmigt gemäß §§ 11, 23 BauG,
 mit Beschluß vom ... **7. April 1976**
 Landratsamt Schwarzwald-Baar-Kreis
 - Untere Baurechtsbehörde -
 L.A.

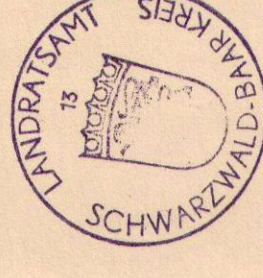

[Handwritten signature]

Planung: Stadtbauamt Blumberg, 7.10.75
[Handwritten signature]
 Stadtbaumeister

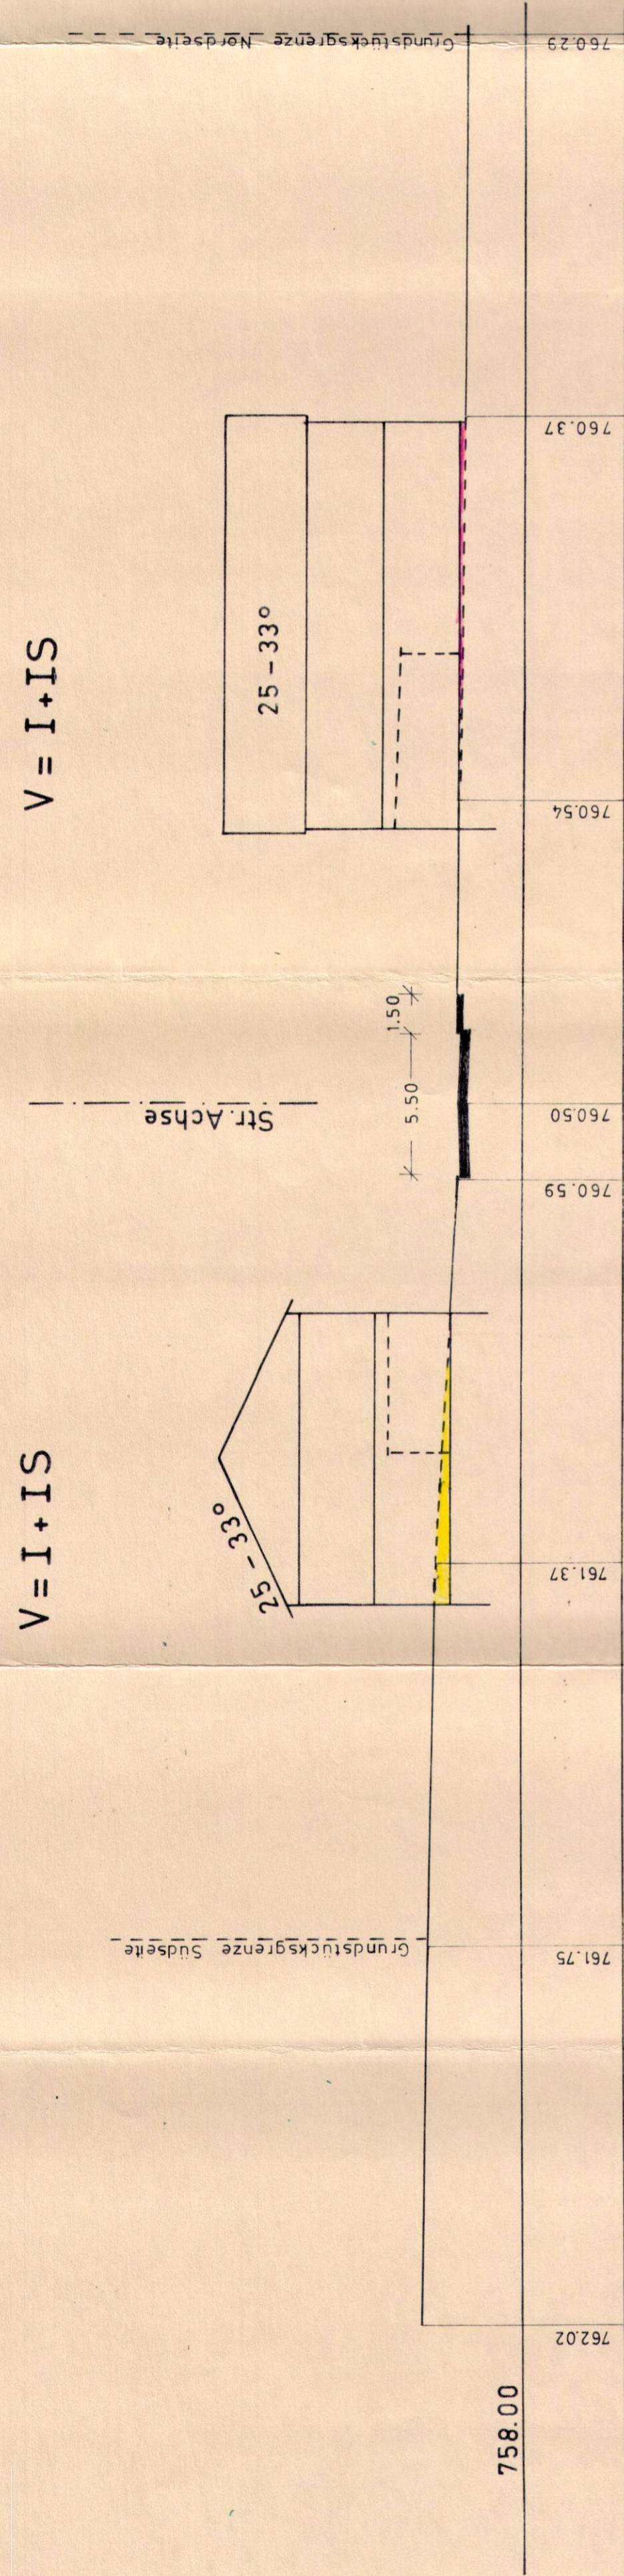

V = I + IS

V = I + IS