


Ausführung:

Fahrbahn und Gehweg  
in Schwarzdeckenbauweise  
auf Frostschutzschichten

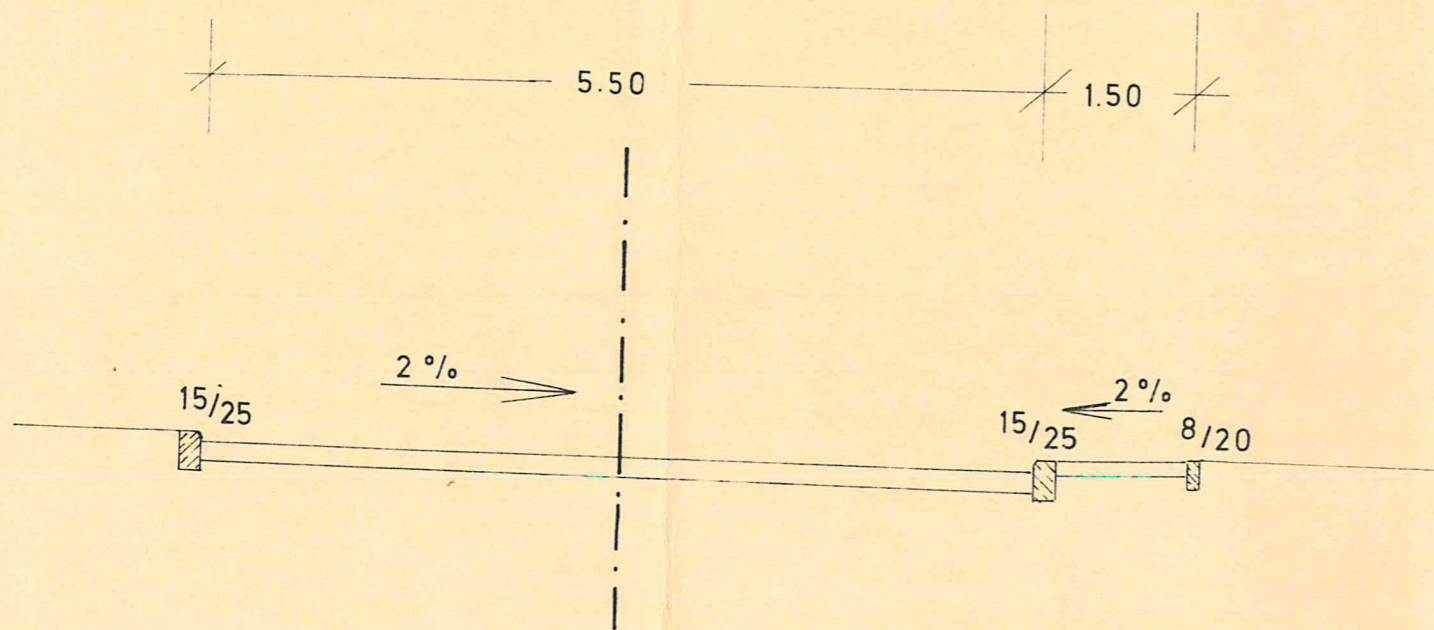

Stadt Blumberg

Bebauungsplan


=Hochgärten=

Stadtteil Kommingen

Straßenquerschnitt

M. 1 : 50

Genehmigt gemäß §§ 11 BBauG,  
mit Beschluß vom **7. April 1976**  
Landratsamt Schwarzwald-Baar-Kreis  
- Untere Baurechtsbehörde -  
I. A.

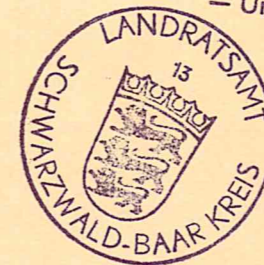

*[Handwritten signature]*

Planung: Stadtbauamt Blumberg, 7.10.75

*[Handwritten signature]*

Stadtbaumeister