
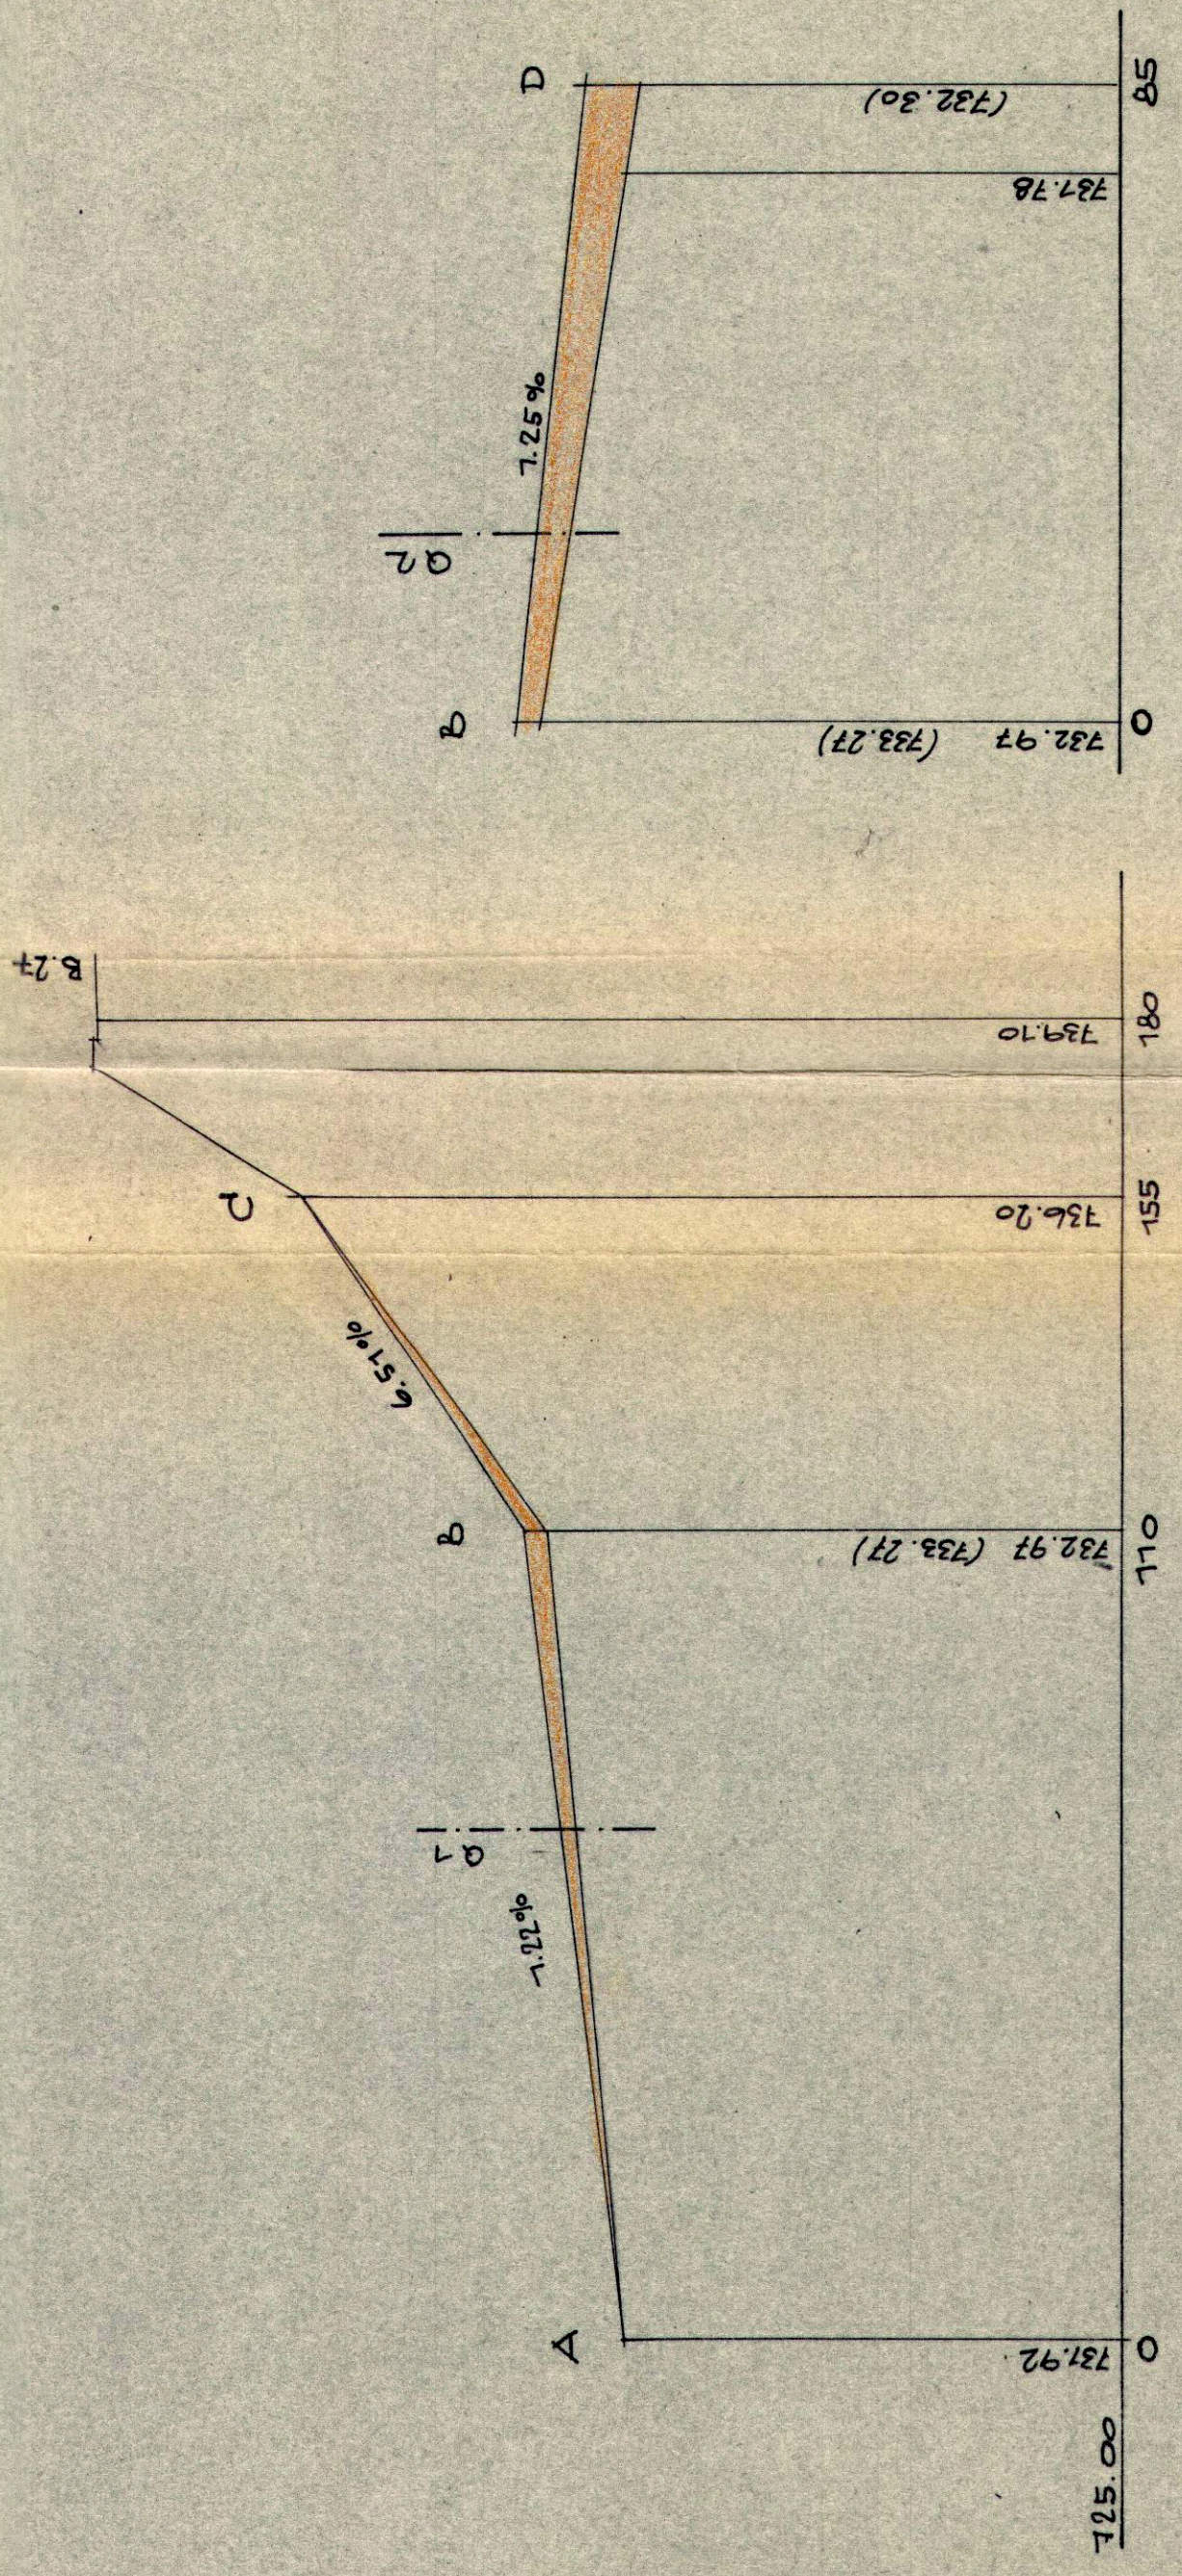


Anlage: 6
 Fertigung: 3

Gemeinde Riedböhringen
 (Teilbebauungsplan) Gewann Herrenwies
 Strassen-Längs- und Querschnitte

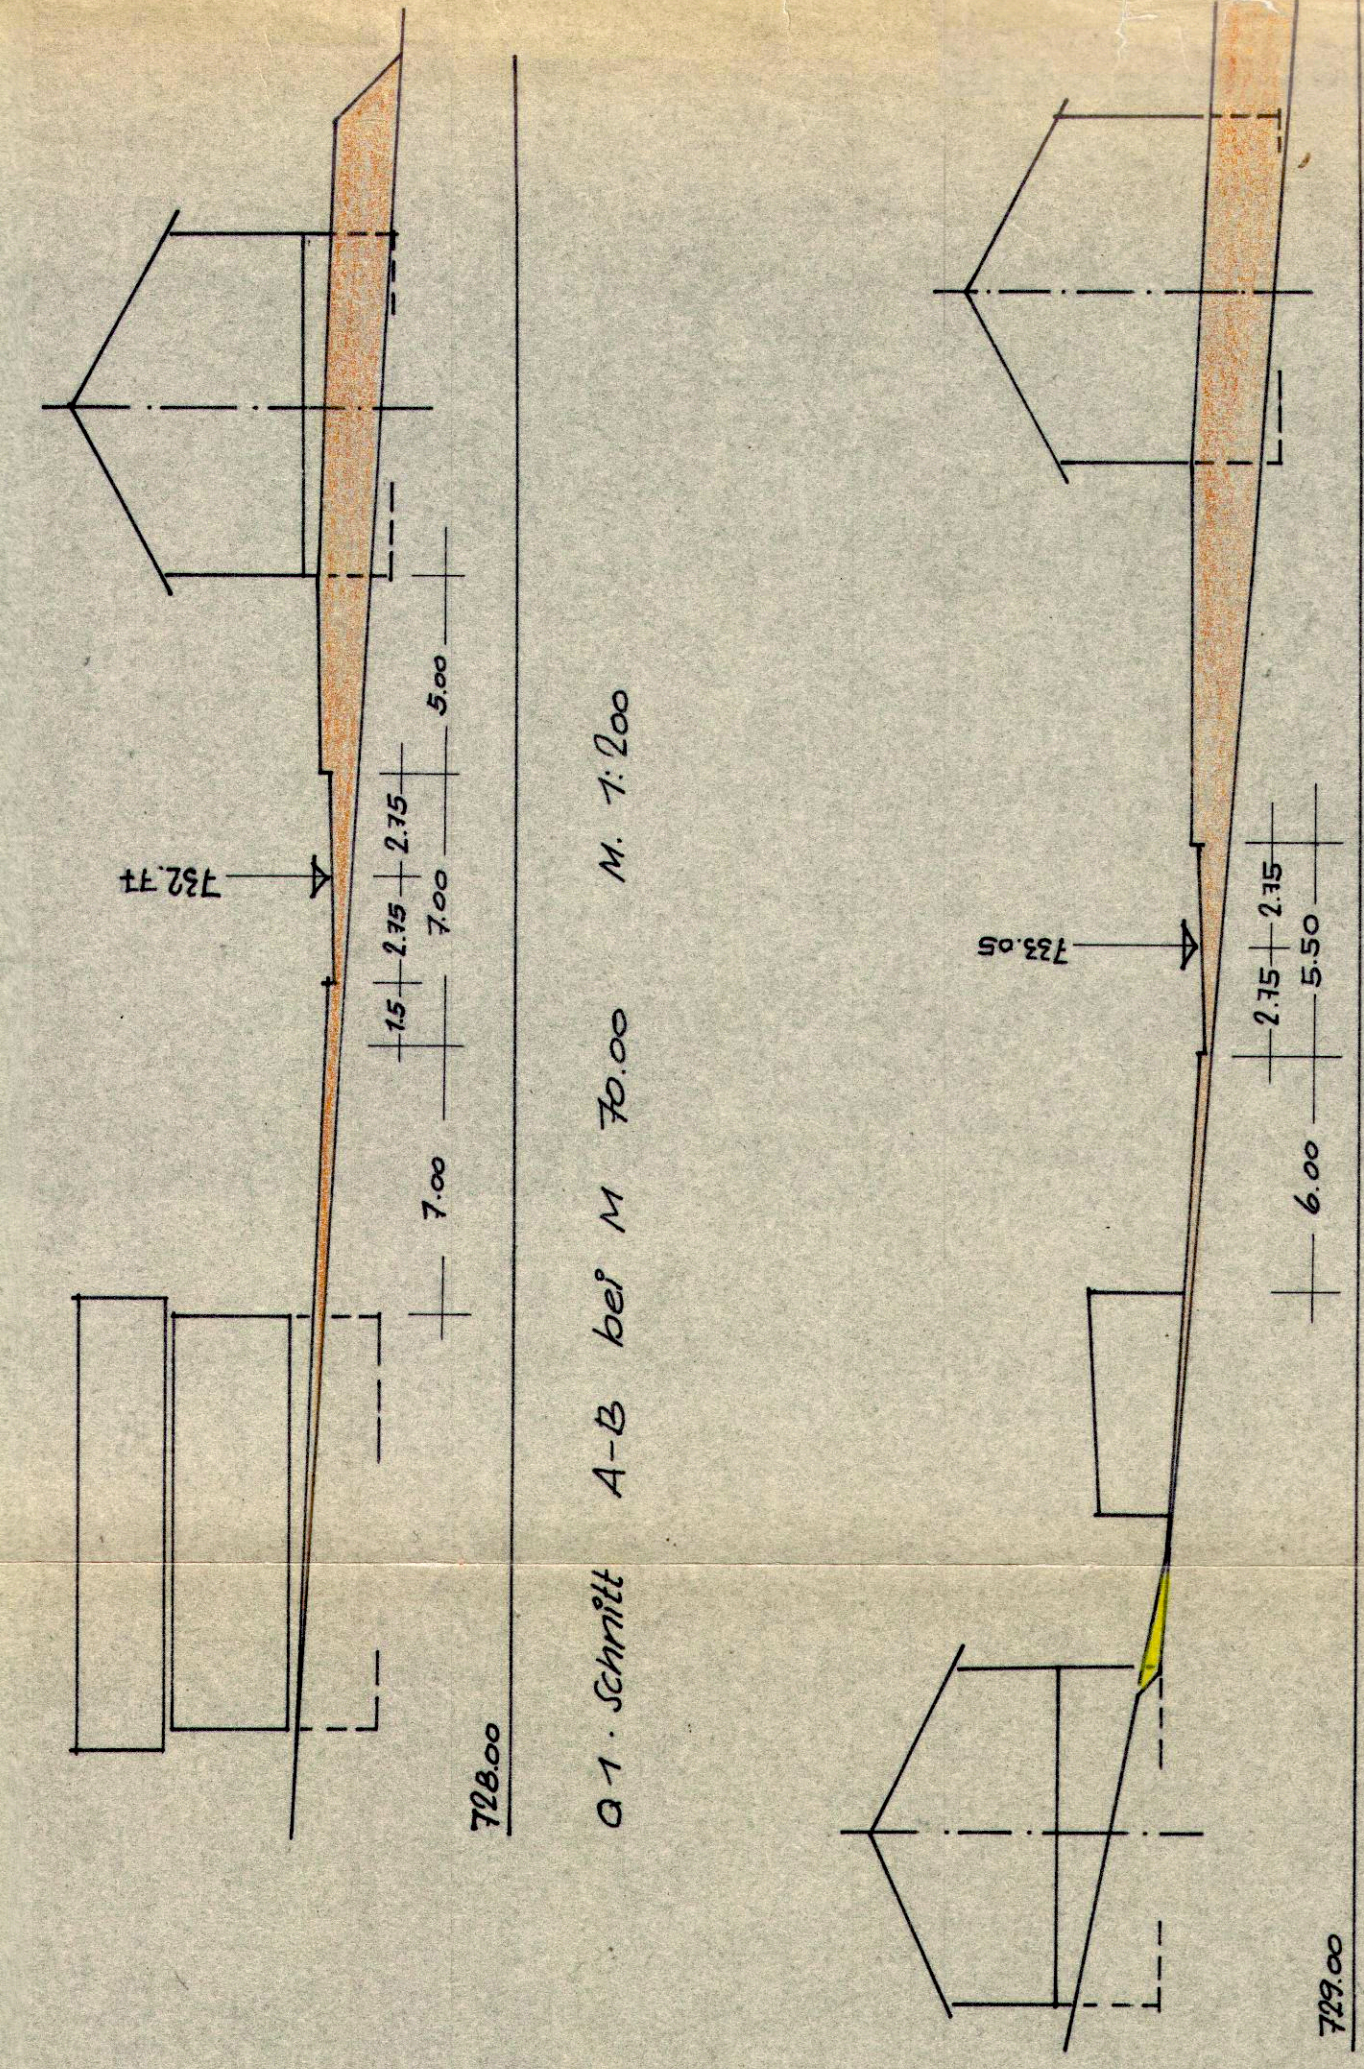

Strassenlängsschnitte
 Längen M. 1: 1000
 Höhen M. 1: 100

Riedböhringen - 17. Dezember 1963
 Der Bürgermeister

