


# STADT BLUMBERG

## STADTTTEIL RIEDÖSCHINGEN BEBAUUNGSPLAN

### "FRANZENBERG"

PLAN 1.5 REGELQUERSCHNITT M 1:200

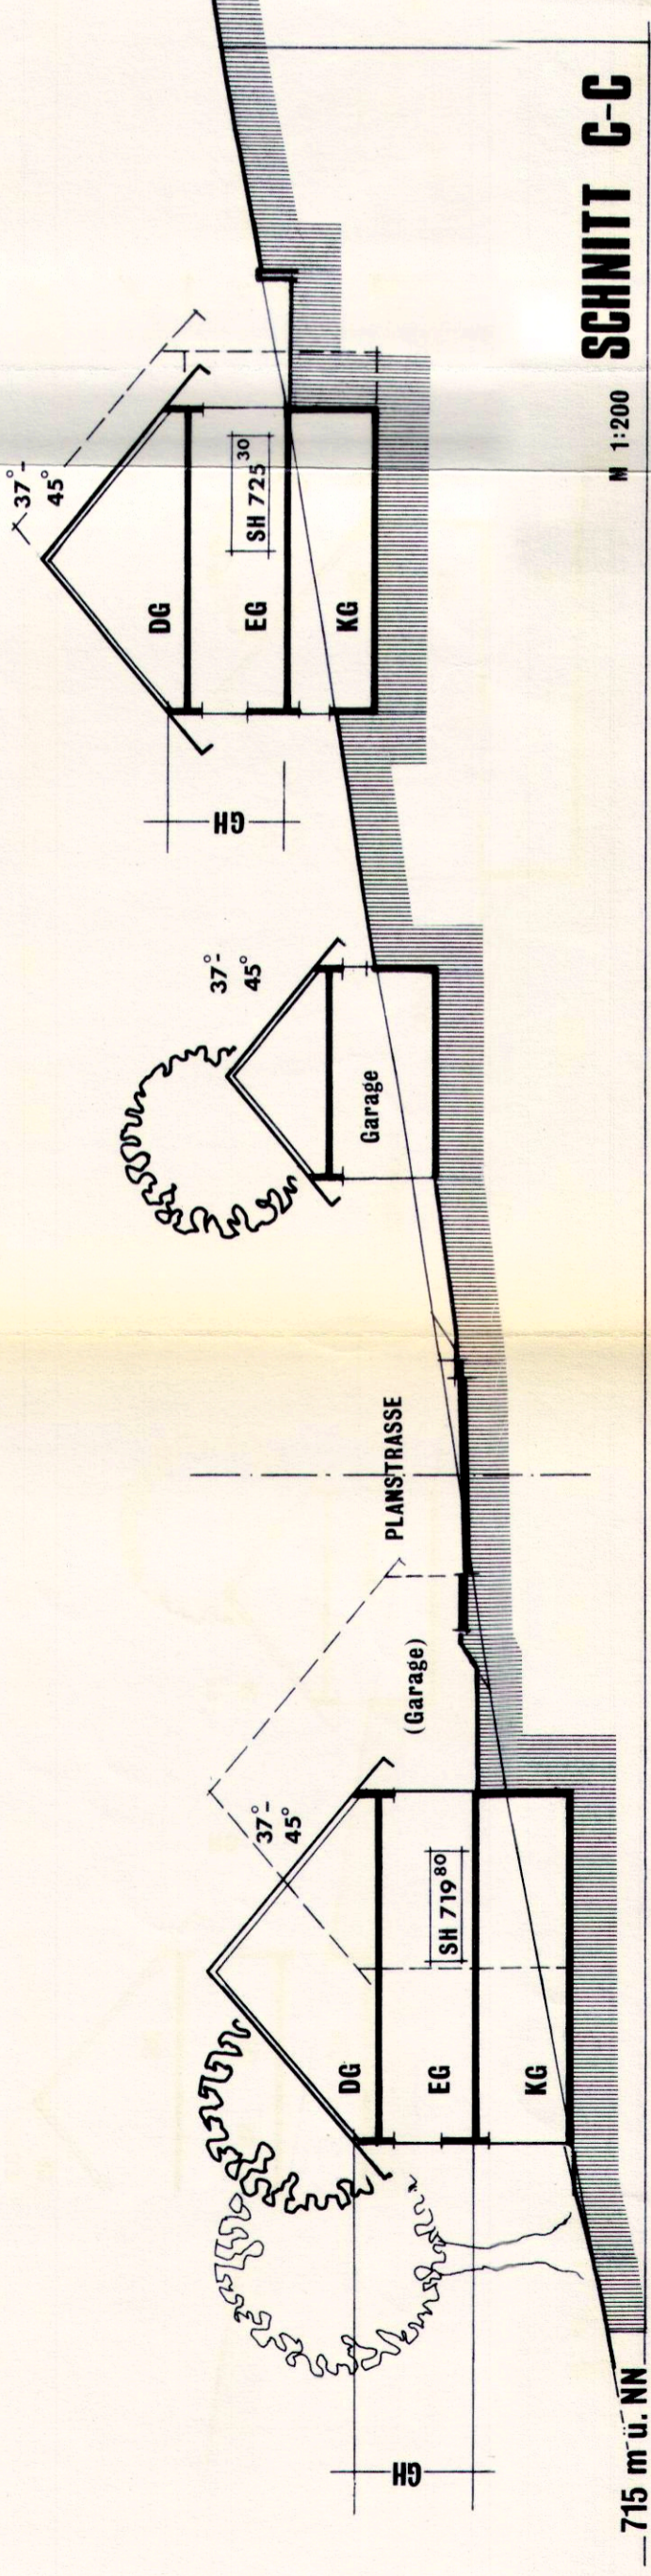

STADT BLUMBERG  
DER BÜRGERMEISTER

1984

PLANUNG

SEPT 1984

BÜRO FÜR STADT-UND REGIONALPLANUNG

PROF. E. HANGARTER + PARTNER

7502 MALSCH