


STADT BLUMBERG
 BEBAUUNGSPLAN "IN DER WEIHERGRUBE" BLUMBERG

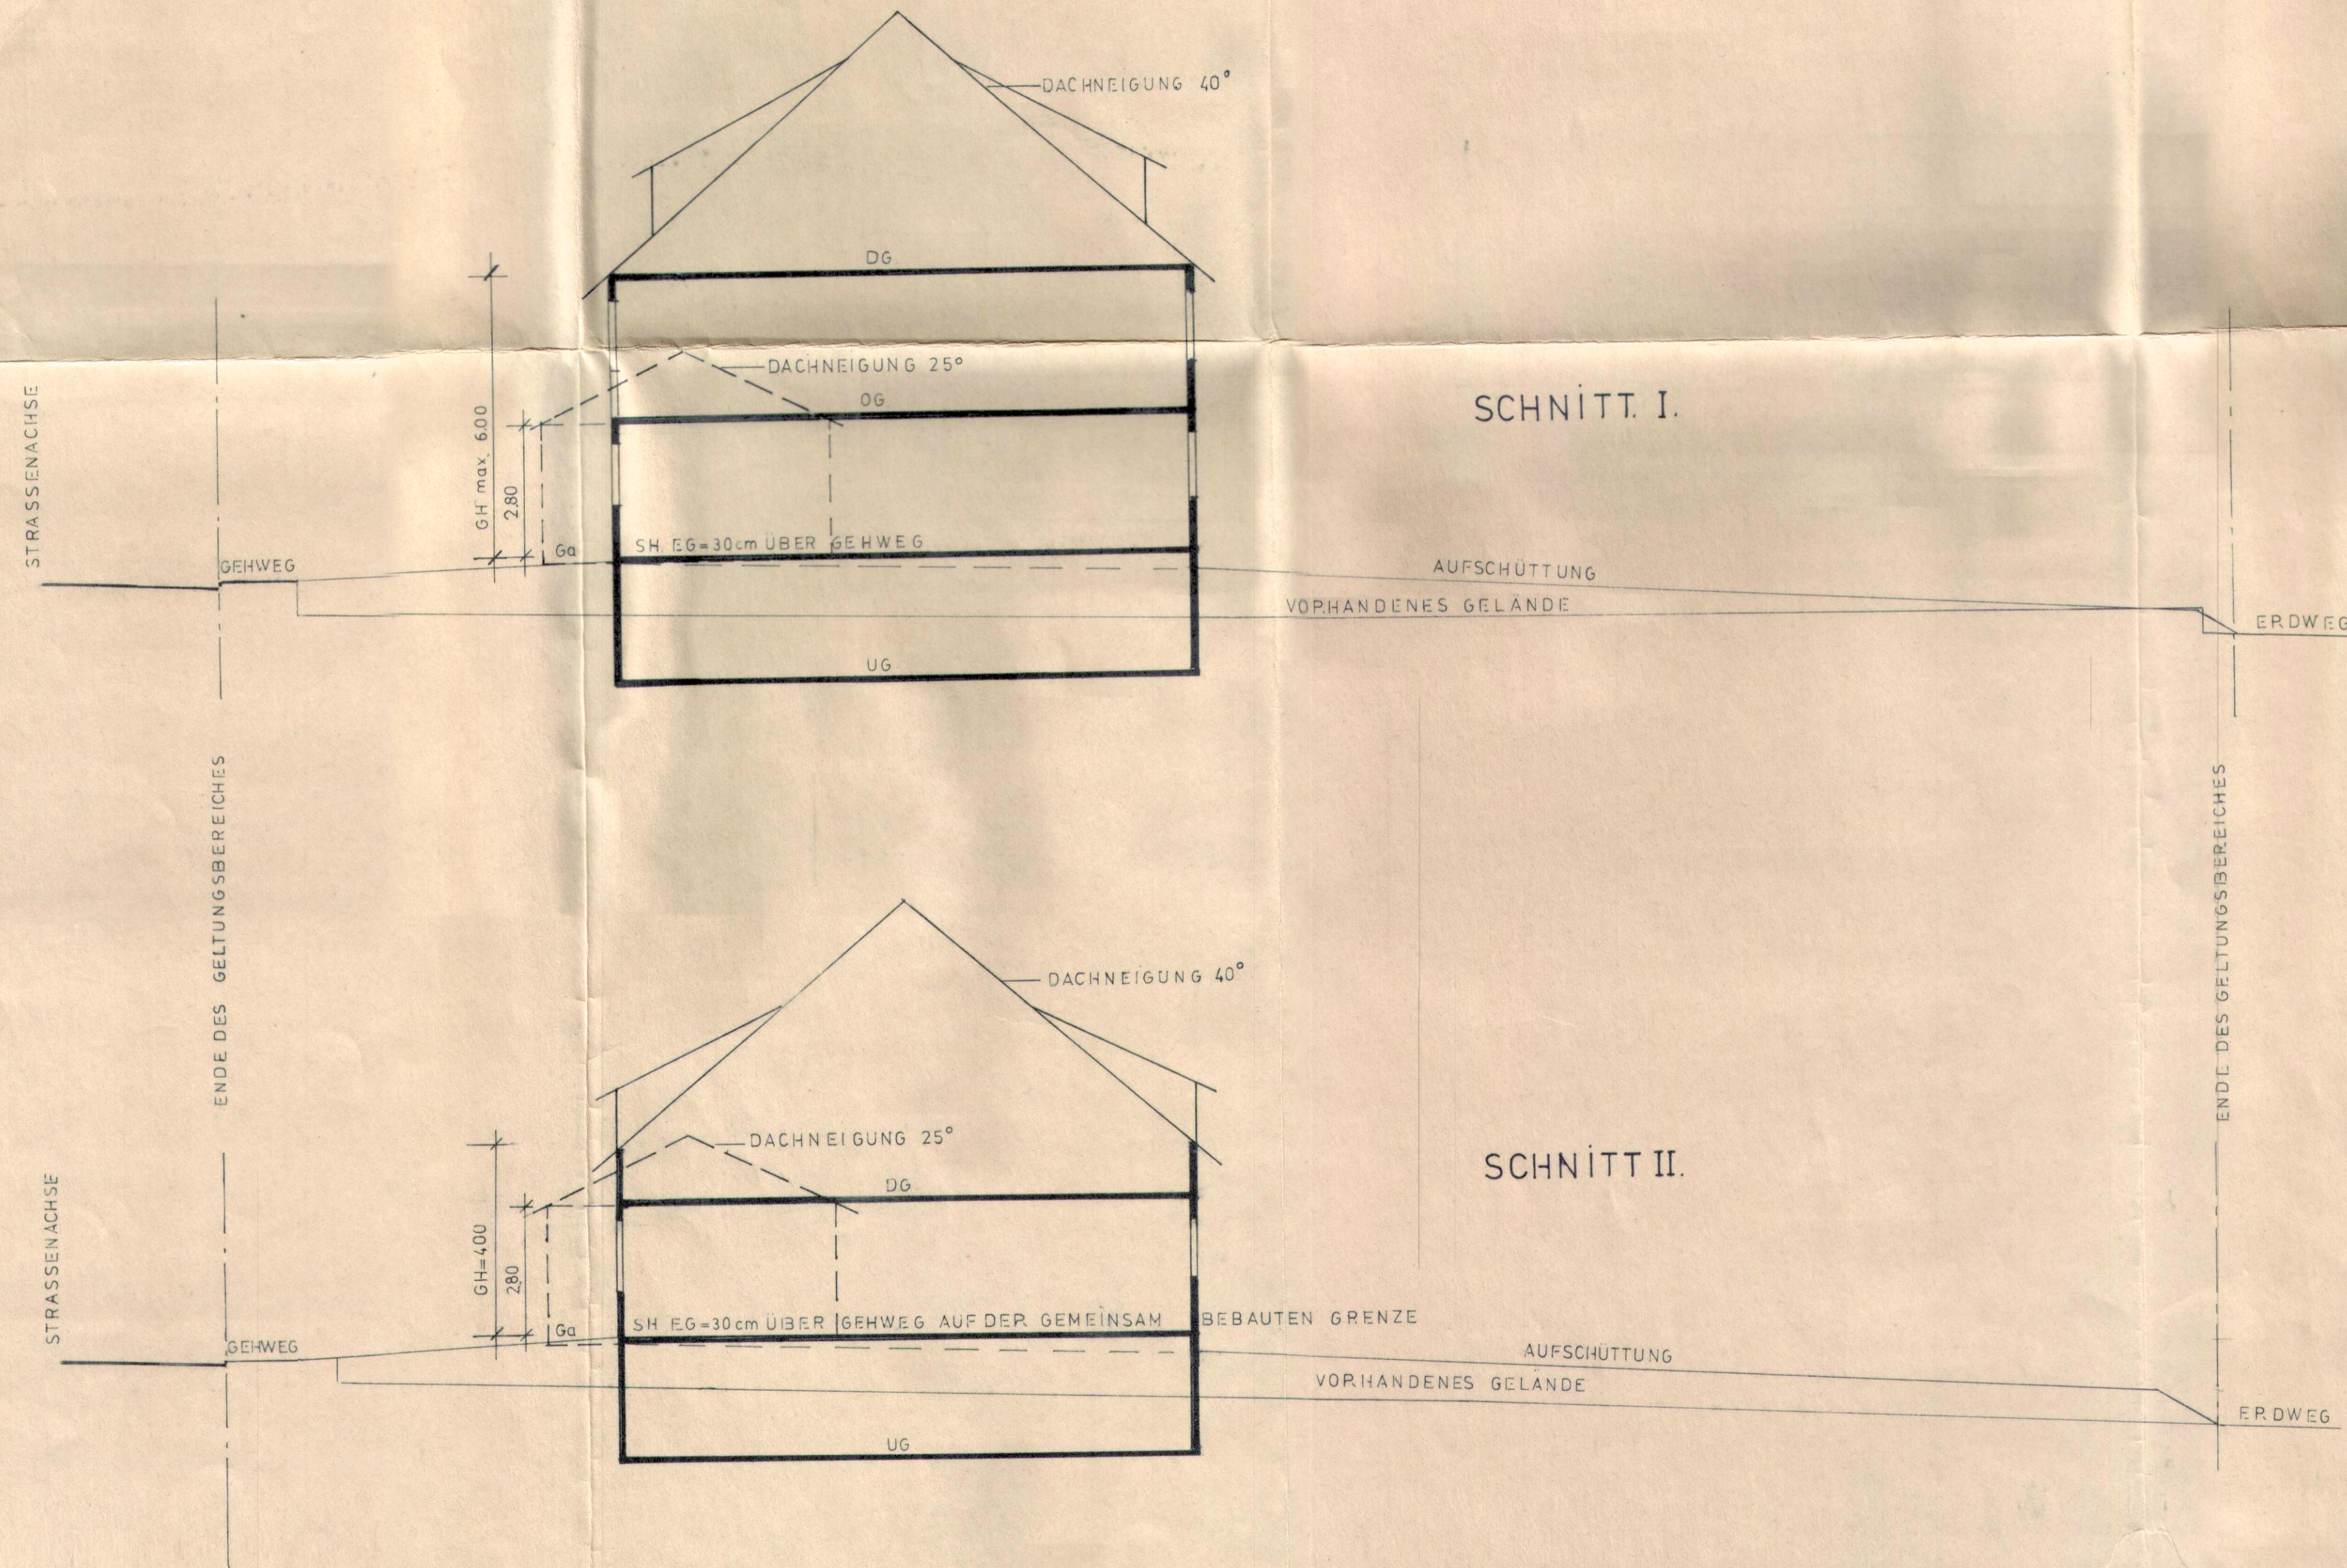

SCHNITT I.

SCHNITT II.

PLAN 14 REGELSCHNITTE
 M. 1: 100

STADT BLUMBERG
 DER BÜRGERMEISTER

Julle

PLANUNG 07.06.91
 STADTB AUAMT BLUMBERG

Julle