


(Beider Brunnenstube)

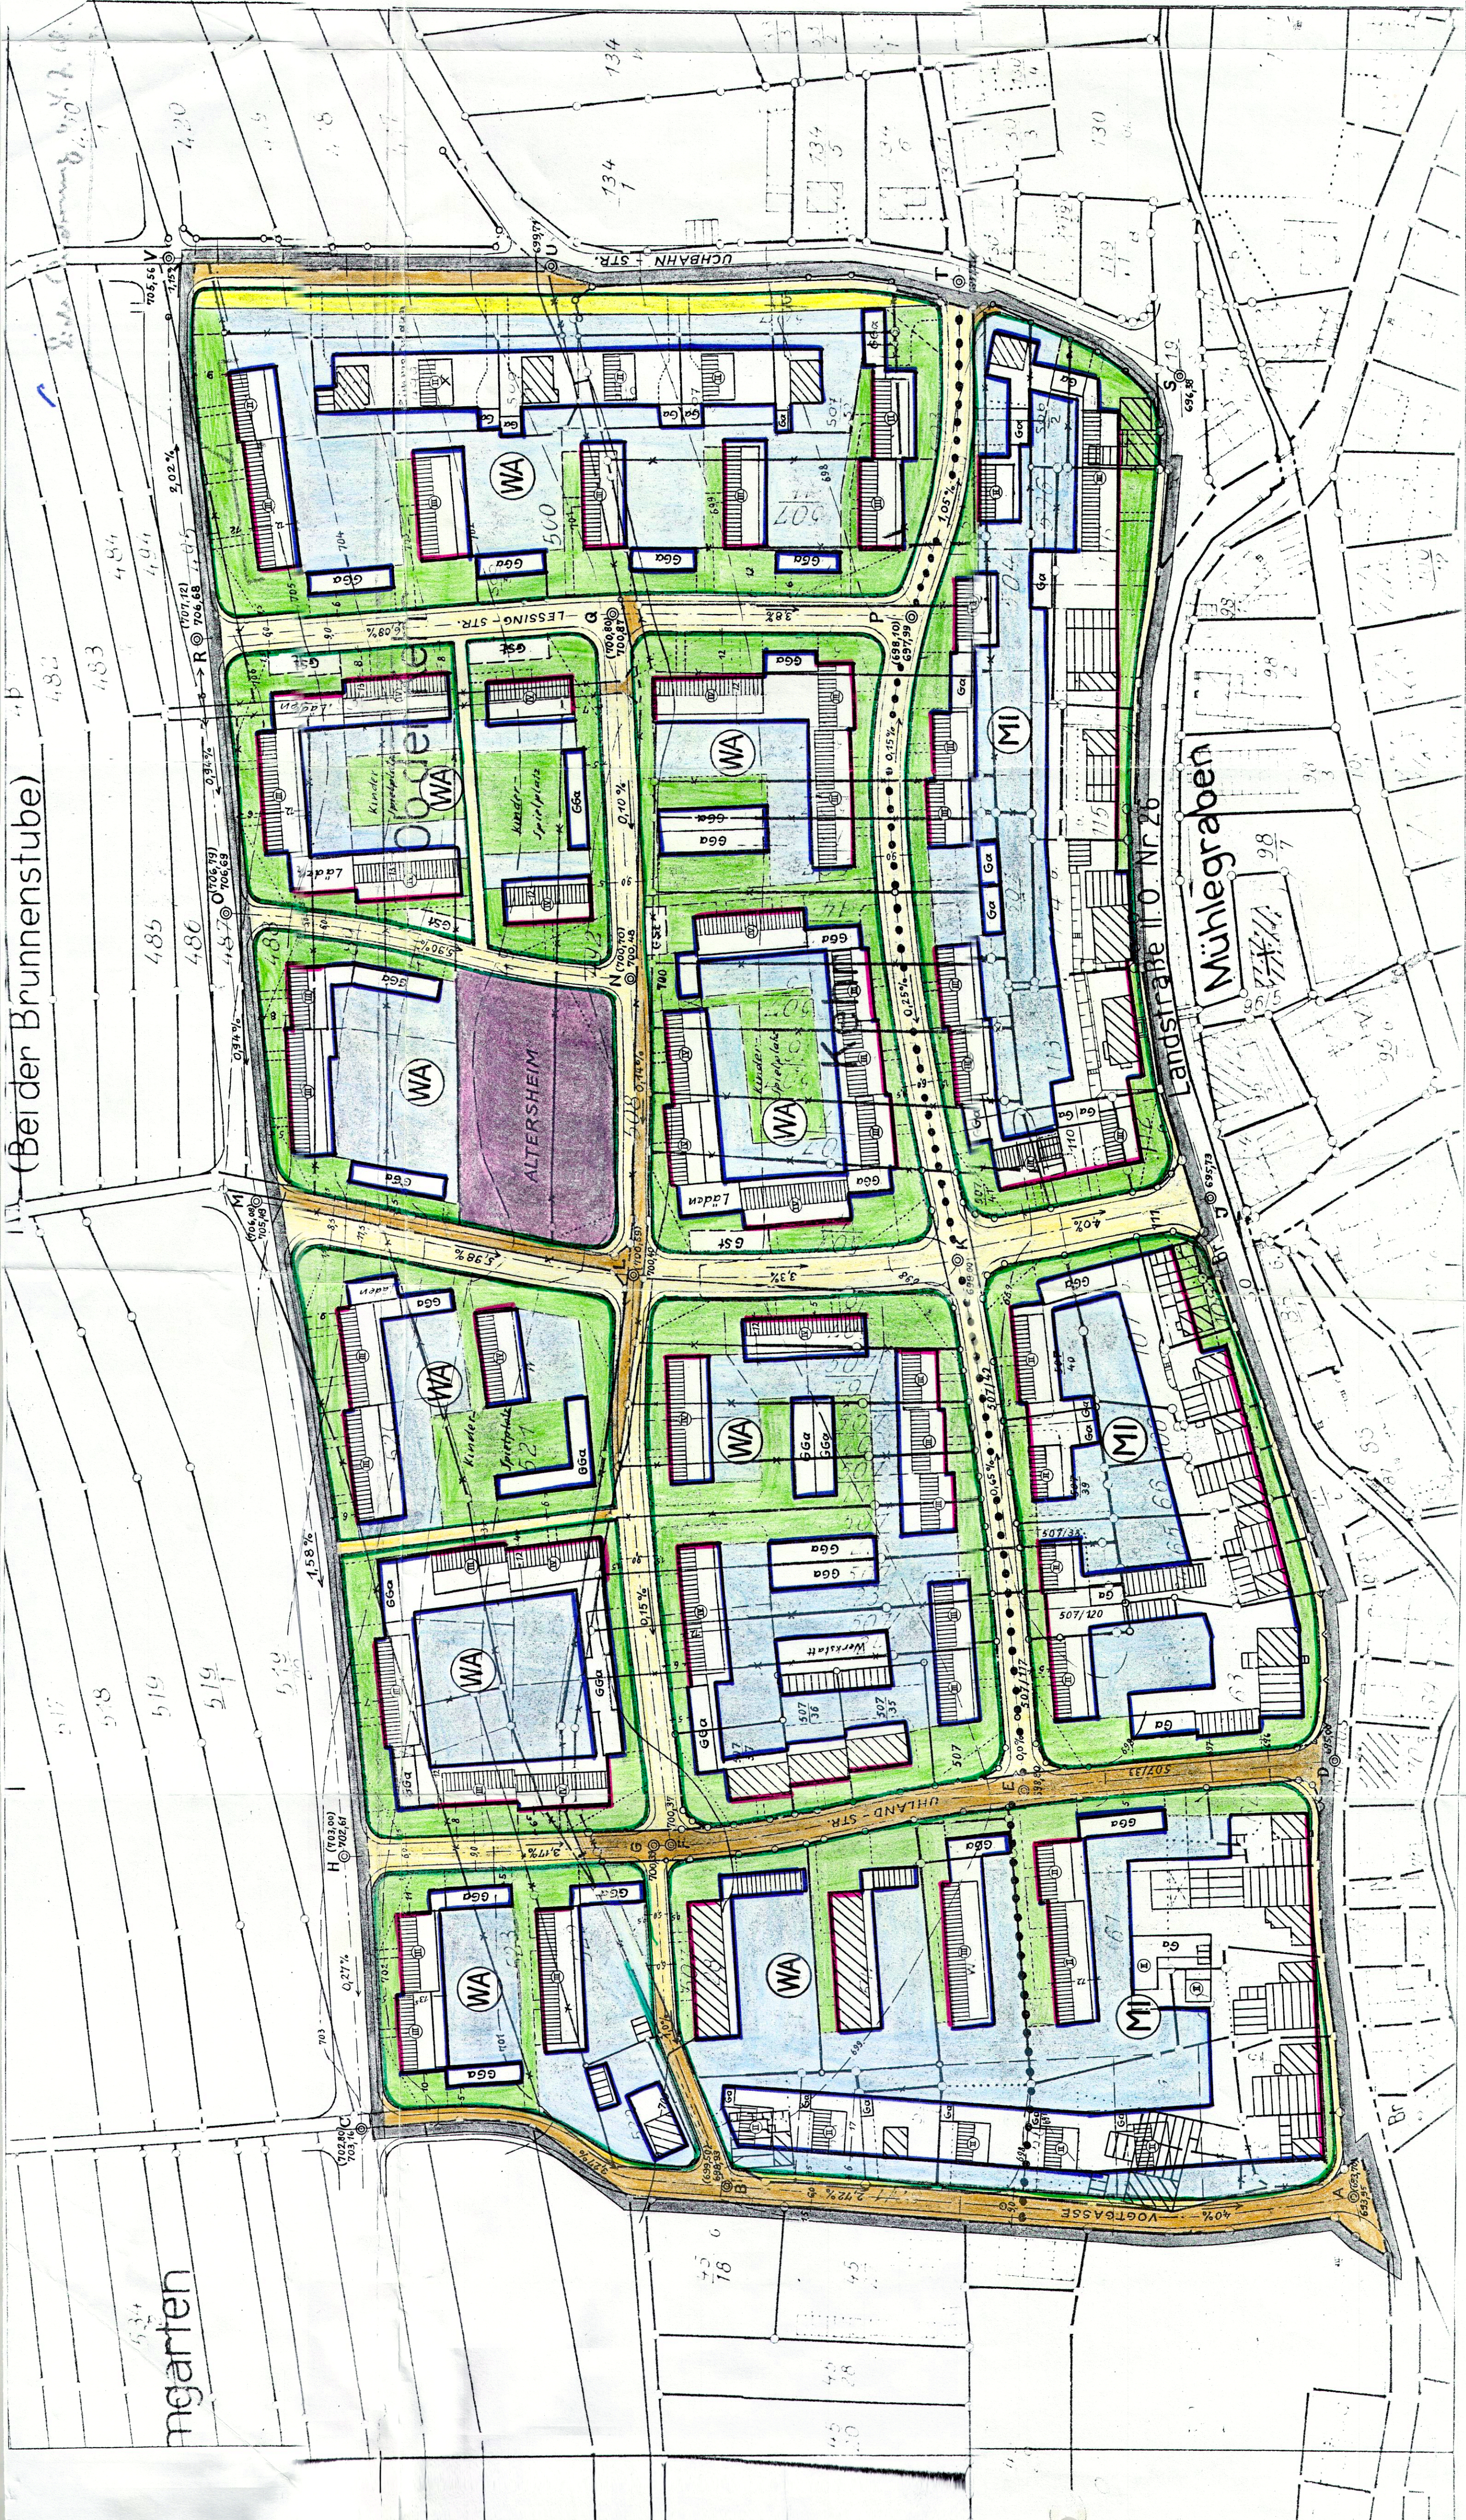

ANLAGE 3

STADT
BLUMBERG
VERBINDLICHER BAULEITPLAN
KEHR - OB DER KEHR

BEBAUUNGSPLAN

- | | | | |
|--|---|--|--|
| | STRASSEN UND WEGE
BESTEHEND - GEPLANT | | RENZE DES GELTUNGSBEREICHES |
| | FLÄCHEN FÜR DEN GEMEIN-
BEDARF - GRÜNFLÄCHEN | | GEPLANTE BAUGRENZE (BJAU)
ÜBERBAUBARE FLÄCHE
(IM PLAN WEISS) |
| | PRIVATE GARTENFLÄCHEN
EINGEZÄUNT - NICHT EINGEZ. | | GEPL. BAULINIE (ROT) |
| | BESTEHENDE HAUPT-
UND NEBENGEBAUDE | | GEPL. STRASSENBEGRÜN-
ZUNGSLINIE (GRÜN) |
| | GEPLANTE HAUPTGEBAUDE
(RGM, ZAHL - GESCHOSZAHL) | | HÖHENPUNKT (VORHAND. -
GEPLANTE HOHE ÜBER NN) |
| | GEPL. GARAGEN UND ERDGE-
SCHOSSIGE NEBENGEBAUDE | | STRASSENFÄLLE IN % |
| | ALLGEMEINES WOHNGEBIET
(§ 4 BauNVO) | | BESTEHENDE UND VERLEI-
BENDE GRUNDSTÜCKSGRENZE |
| | MISCHGEBIET
(§ 6 BauNVO) | | GEPLANTE GRUNDSTÜCKSGR.
AUFZUHEBENDE GRUNDST.-GR. |
| | WA | | RENZE UNTERSCHIEDLICHER
NUTZUNG |
| | MI | | GEPLANTE GRUNDSTÜCKSGR.
AUFZUHEBENDE GRUNDST.-GR. |
| | GGA | | RENZE UNTERSCHIEDLICHER
NUTZUNG |
| | GSt | | GEPLANTE GRUNDSTÜCKSGR.
AUFZUHEBENDE GRUNDST.-GR. |

MASSTAB 1 : 1000


DER ARCHITEKT:

ARCHITEKT
DIPL. ING. DIETER LUDWIG
MÜNCHEN 9, ROTWANDSTR. 3

Handwritten signature

MÜNCHEN, DEN 20. April 1967
ÜBERARBEITET AM 12. Jan. 1968

GEMÜHT DURCH BESCHLUSS DES GEMEINDE-
RATES VOM 5. Juli 1966.

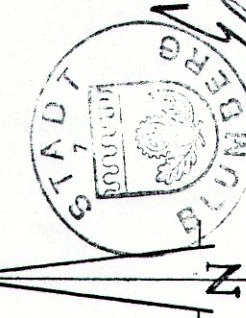

BÜRGERMEISTER
BLUMBERG, DEN 16. April 1968