



DER BEBAUUNGSPLAN WURDE AM 30.11.1971 VOM Landratsamt IN Donauwörth GENEHMIGT. GENEHMIGUNG + AUSLEGUNG WURDE AM 10.12.1971 BEW. IN DER ZEIT VOM 10.12.1971 BIS 24.12.1971 DURCH Stadt Blumberg OFFENTLICH BEKANNTGEMACHT. DER BEBAUUNGSPLAN IST DAMIT AM 30.12.1971 IN KRAFT GETRETEN. BLUMBERG, DEN 8. Dezember 1970

Ulmer
(UNTERSCHRIFT)
(Gerber, Bürgermeister)

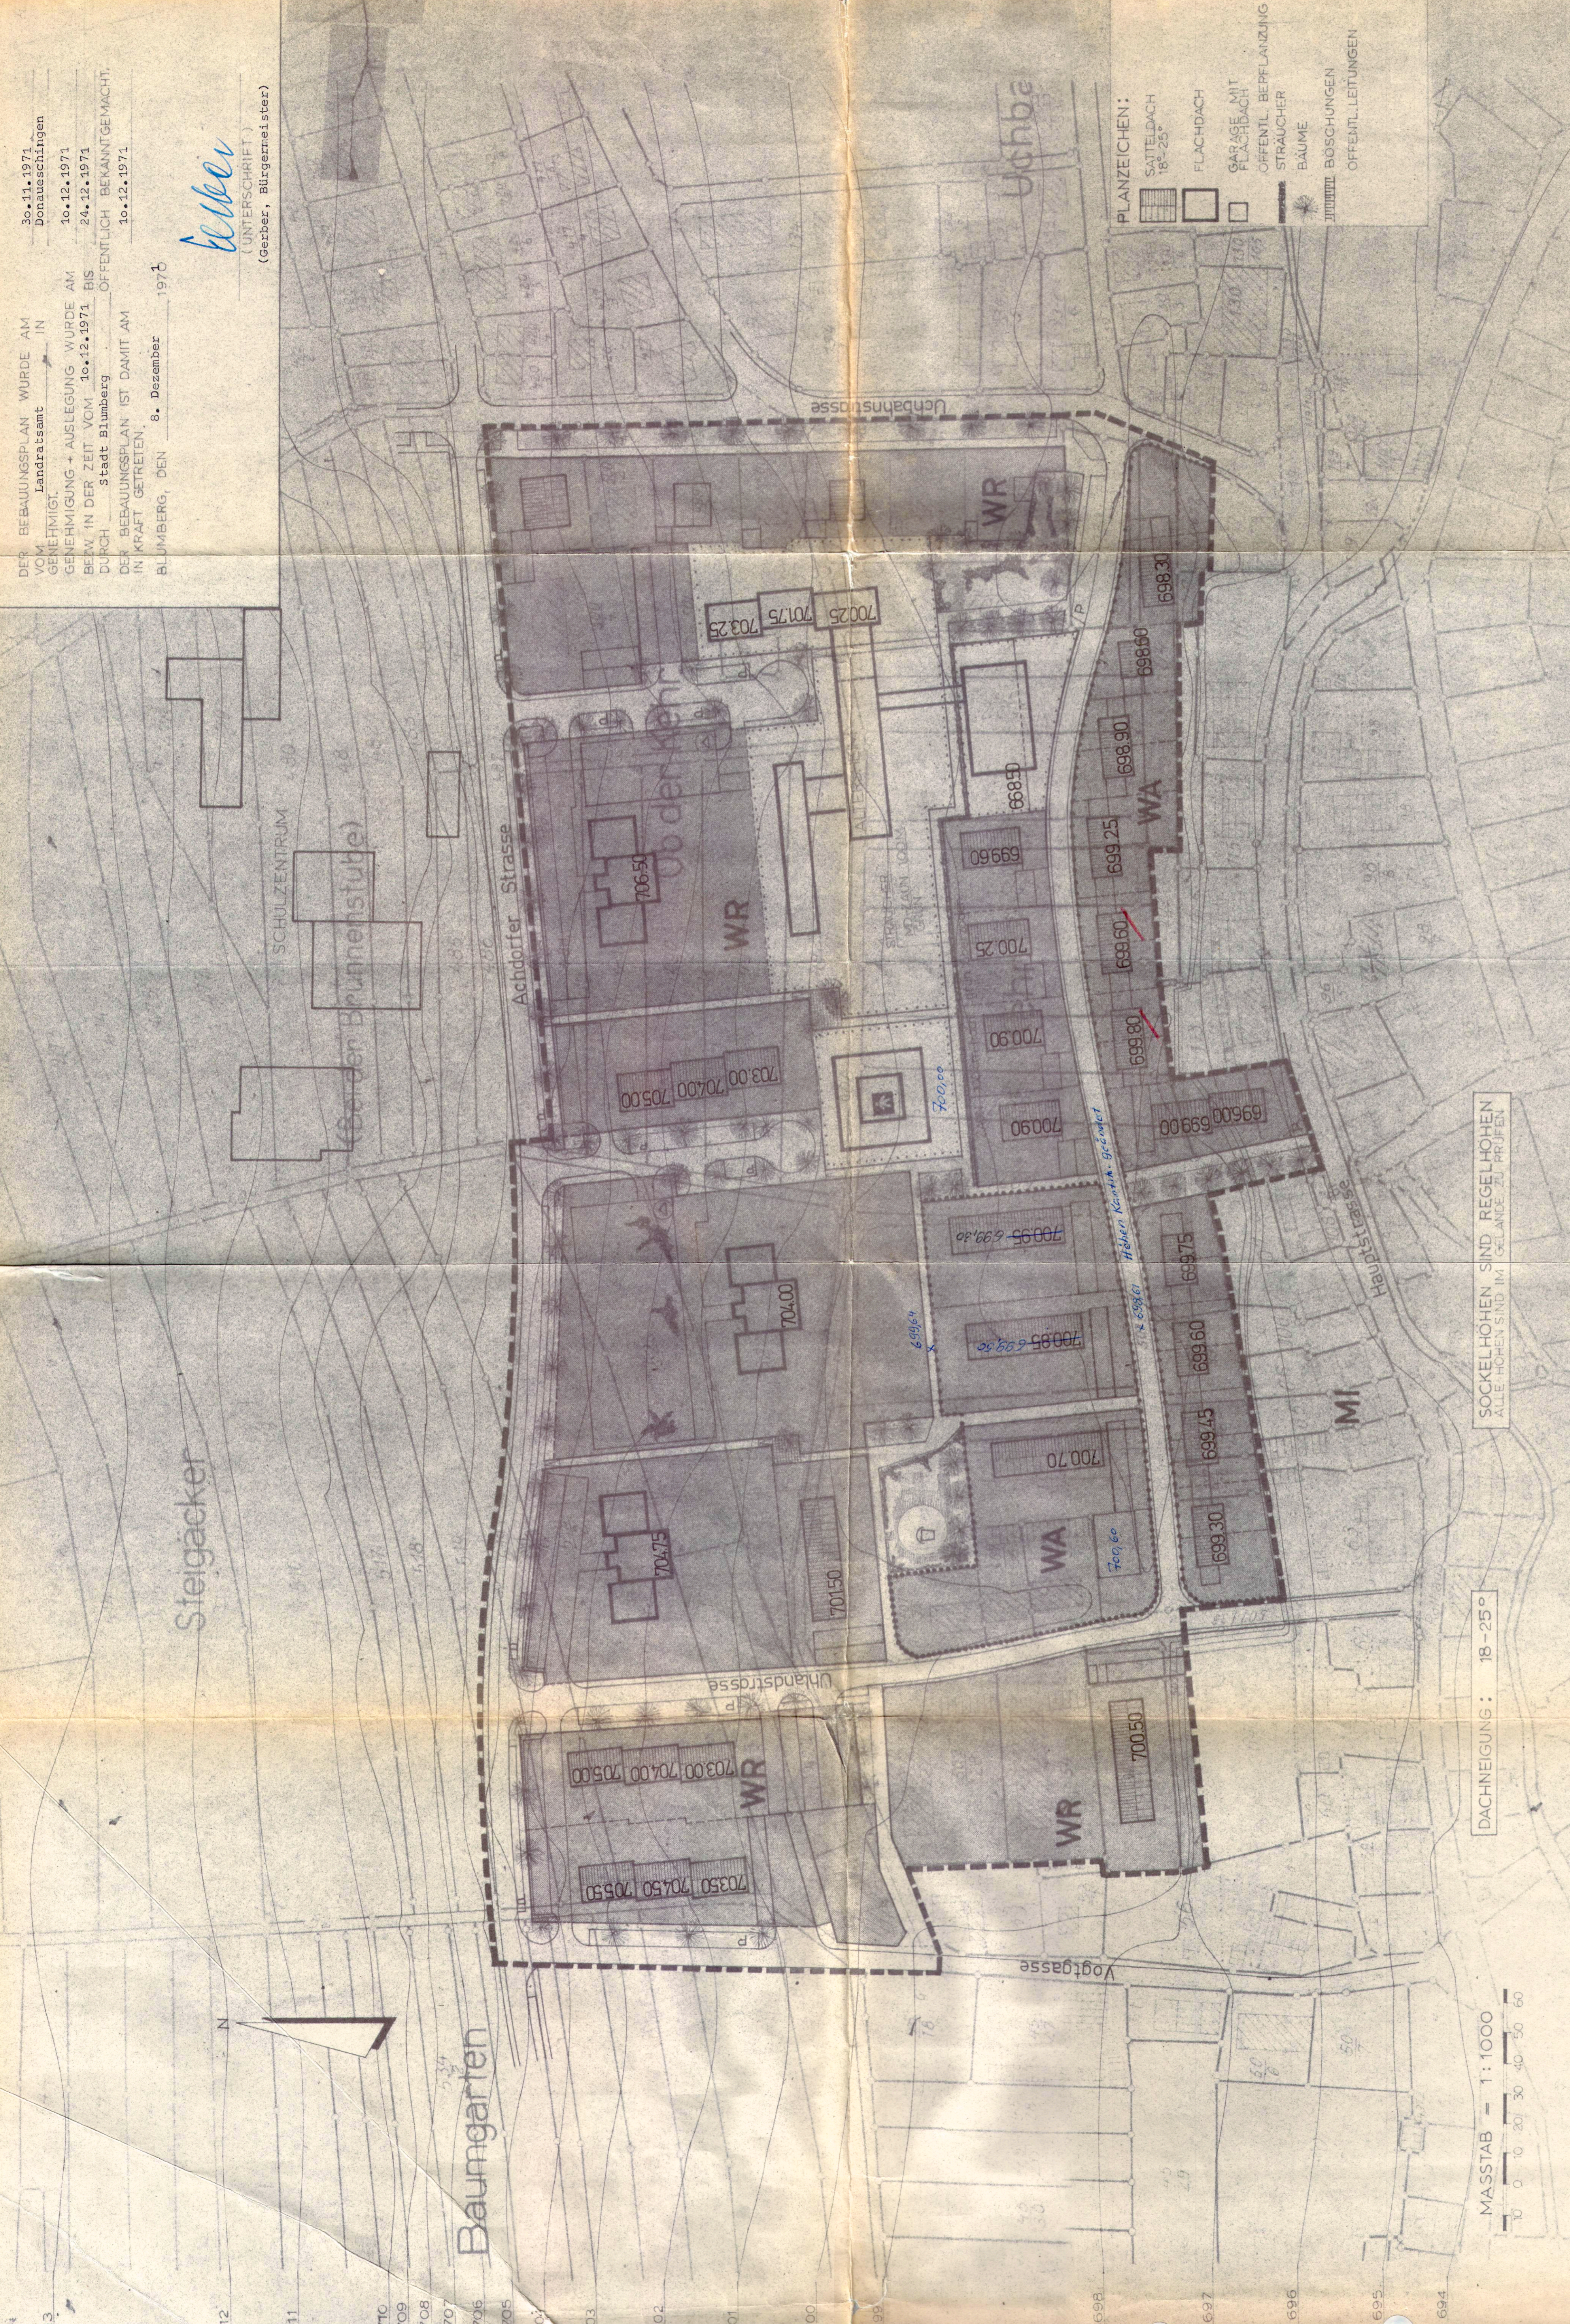

DACHNEIGUNG: 18-25°

MASSTAB - 1:1000

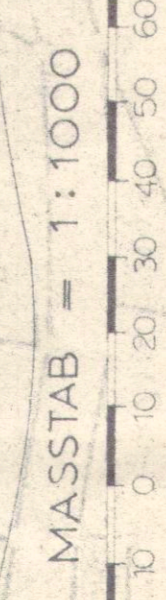

SOCKELHÖHEN SIND REGELHÖHEN
ALLE HÖHEN SIND IM GELÄNDE ZU PRÜFEN

- PLANZEICHEN:
- SATTELDACH 18°-25°
 - FLACHDACH
 - GARAGE MIT FLACHDACH
 - OFFENTL. BEPFLANZUNG
 - STRAUCHER
 - BÄUME
 - WÄRMEL. BOSCHUNGEN
 - OFFENTL. LEITUNGEN

PLANUNG: SEPTEMBER 1970

BURO FÜR STADT- UND REGIONALPLANUNG
OBERBÜRGERMEISTER HANSGARTER ARCHITECT BDA
7502 NALSCH, KOLPINGSTR. 17A TEL 777
GERHARD DITSCHE BAUUNTERNEHMEN (GRAD)
FRIEDRICH ARCHITECT
7712 BLUMBERG, SCHWIMMELSTR. 20 TEL. 640

SOCKELHÖHENPLAN

BEBAUUNGSPLAN: KEHR- OB DER KEHR

STADT BLUMBERG