
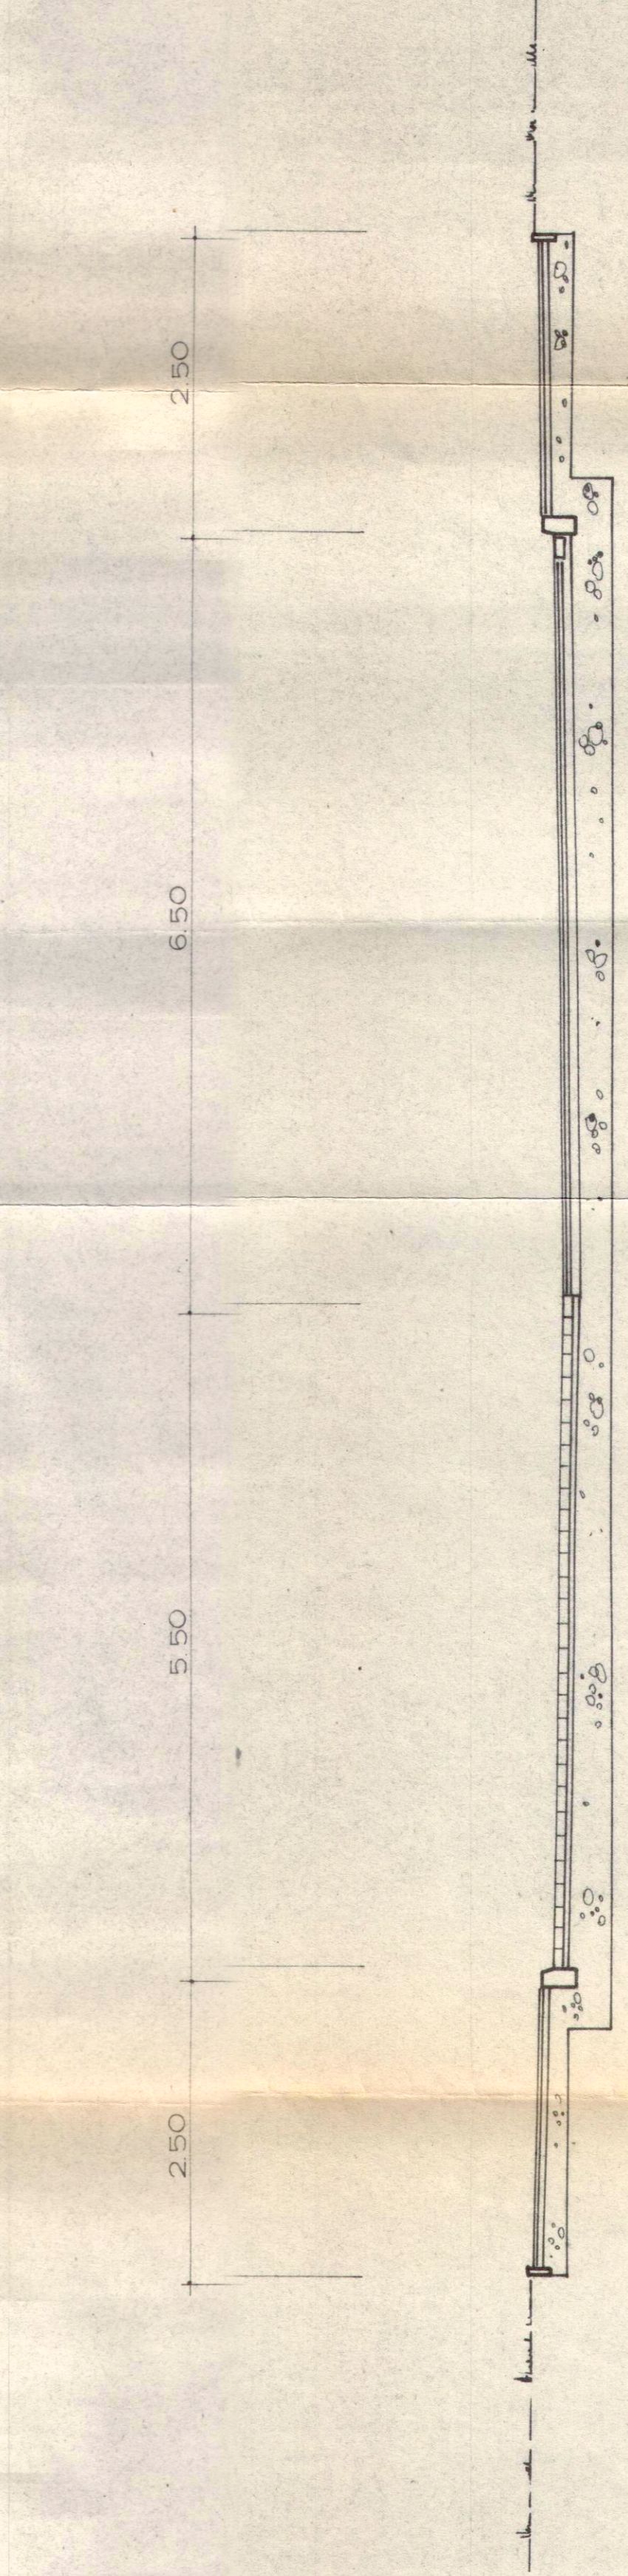


MASSTAB - 1:50

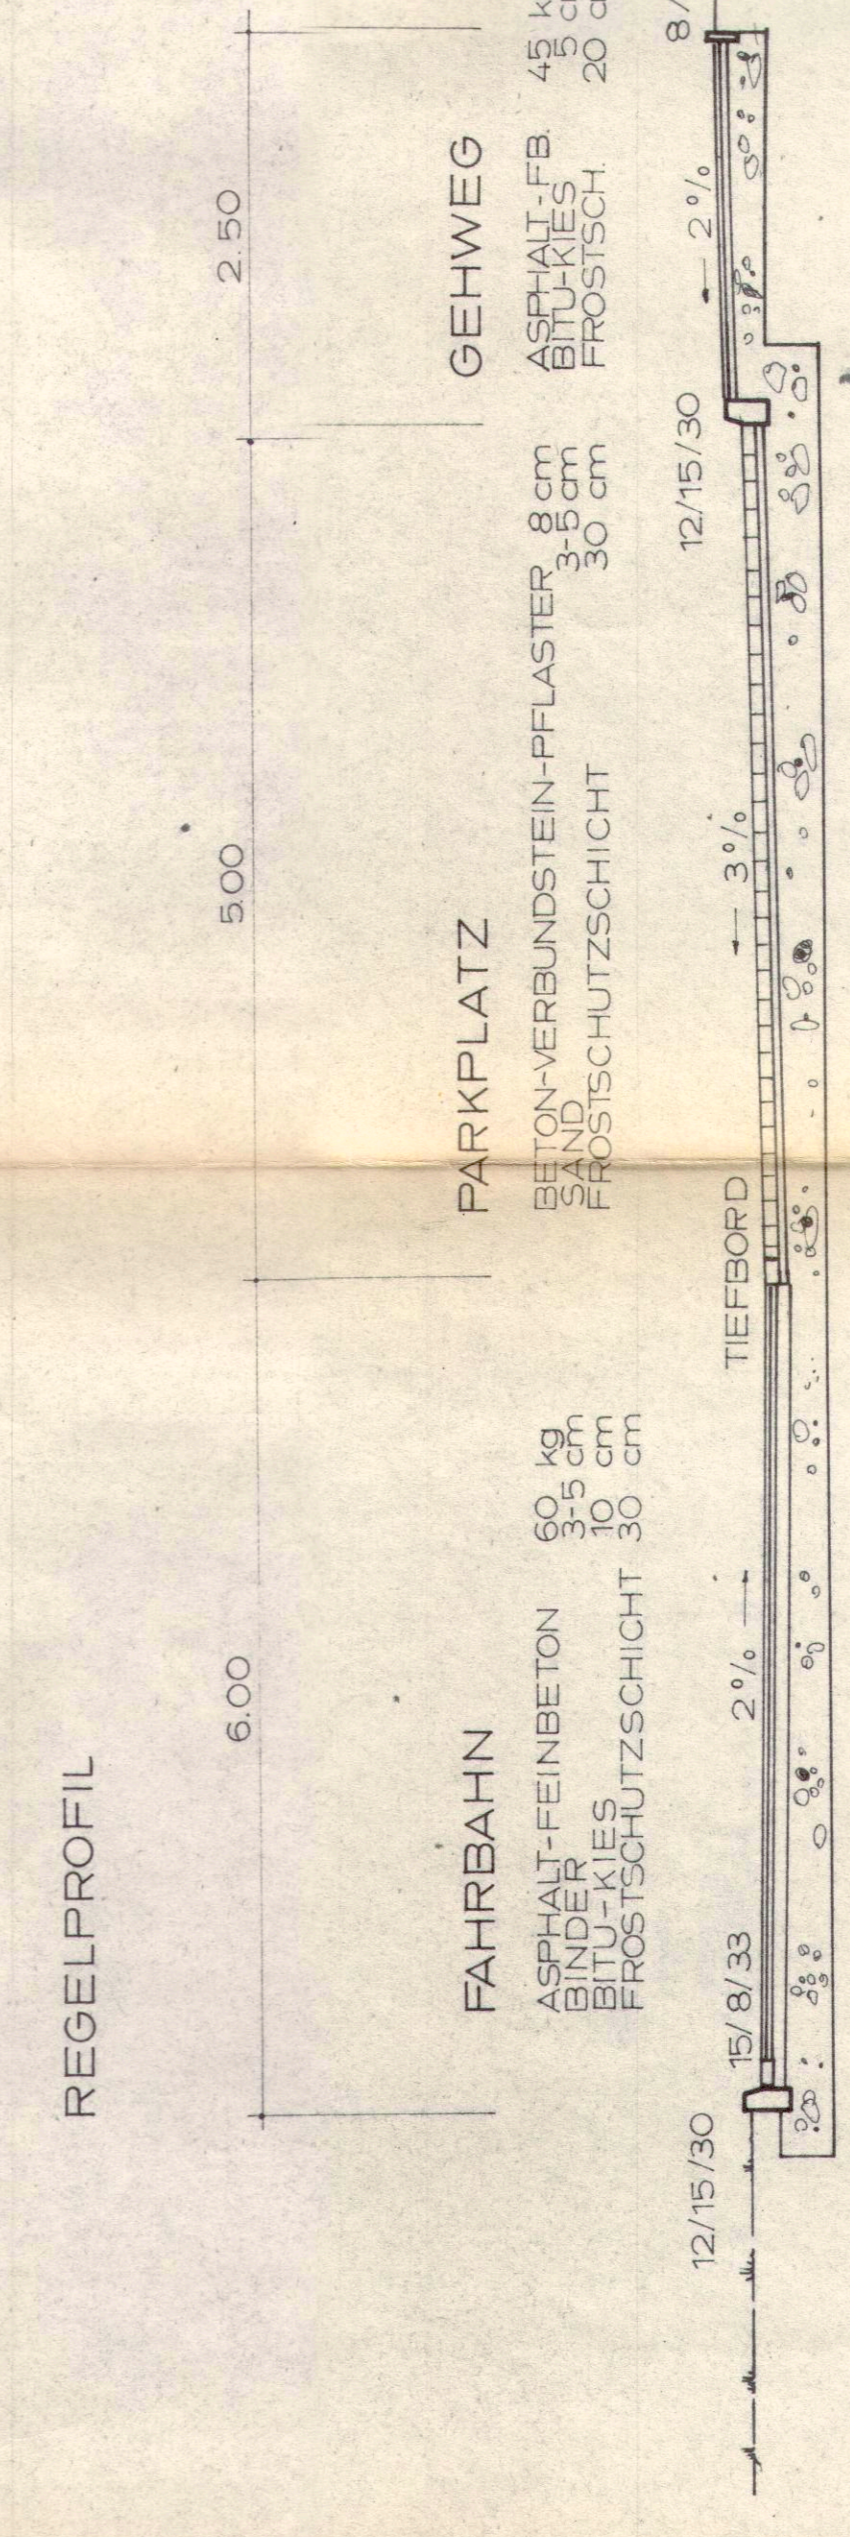

STADT BLUMBERG

BEBAUUNGSPLAN : KEHR - OB DER KEHR

STRASSENPROFILE

PLANUNG: DEZEMBER 1970

BÜRO FÜR STADT- UND REGIONALPLANUNG
GEBÄUDEURAT E. HANGARTNER, ARCHITEKT BDA
+ MALSCH, KOLPINGSTR. 42 TEL. 777
GERHARD DITSCHEK ARCHITEKT BAUING. GRAD
BLUMBERG, SCHWIMMBADSTR. 20 TEL. 1110