


30.11.1971 Donauerschling
 10.12.1971
 24.12.1971
 10.12.1971

DER BEBAUUNGSPLAN WURDE AM
 VOM Landratsamt
 GENEHMIGT.
 BEZUG IN DER ZEIT VOM 10.12.1971 BIS
 DURCH Stadt Blumberg
 DER BEBAUUNGSPLAN IST DAMIT AM
 IN KRAFT GETRETEN.
 BLUMBERG, DEN 8. Dezember 1971

W. Gerber
 (UNTERSCHRIFT)
 (Gerber, Bürgermeister)

Steigacker


SCHULZENTRUM
 (Berger Brunnenstufe)

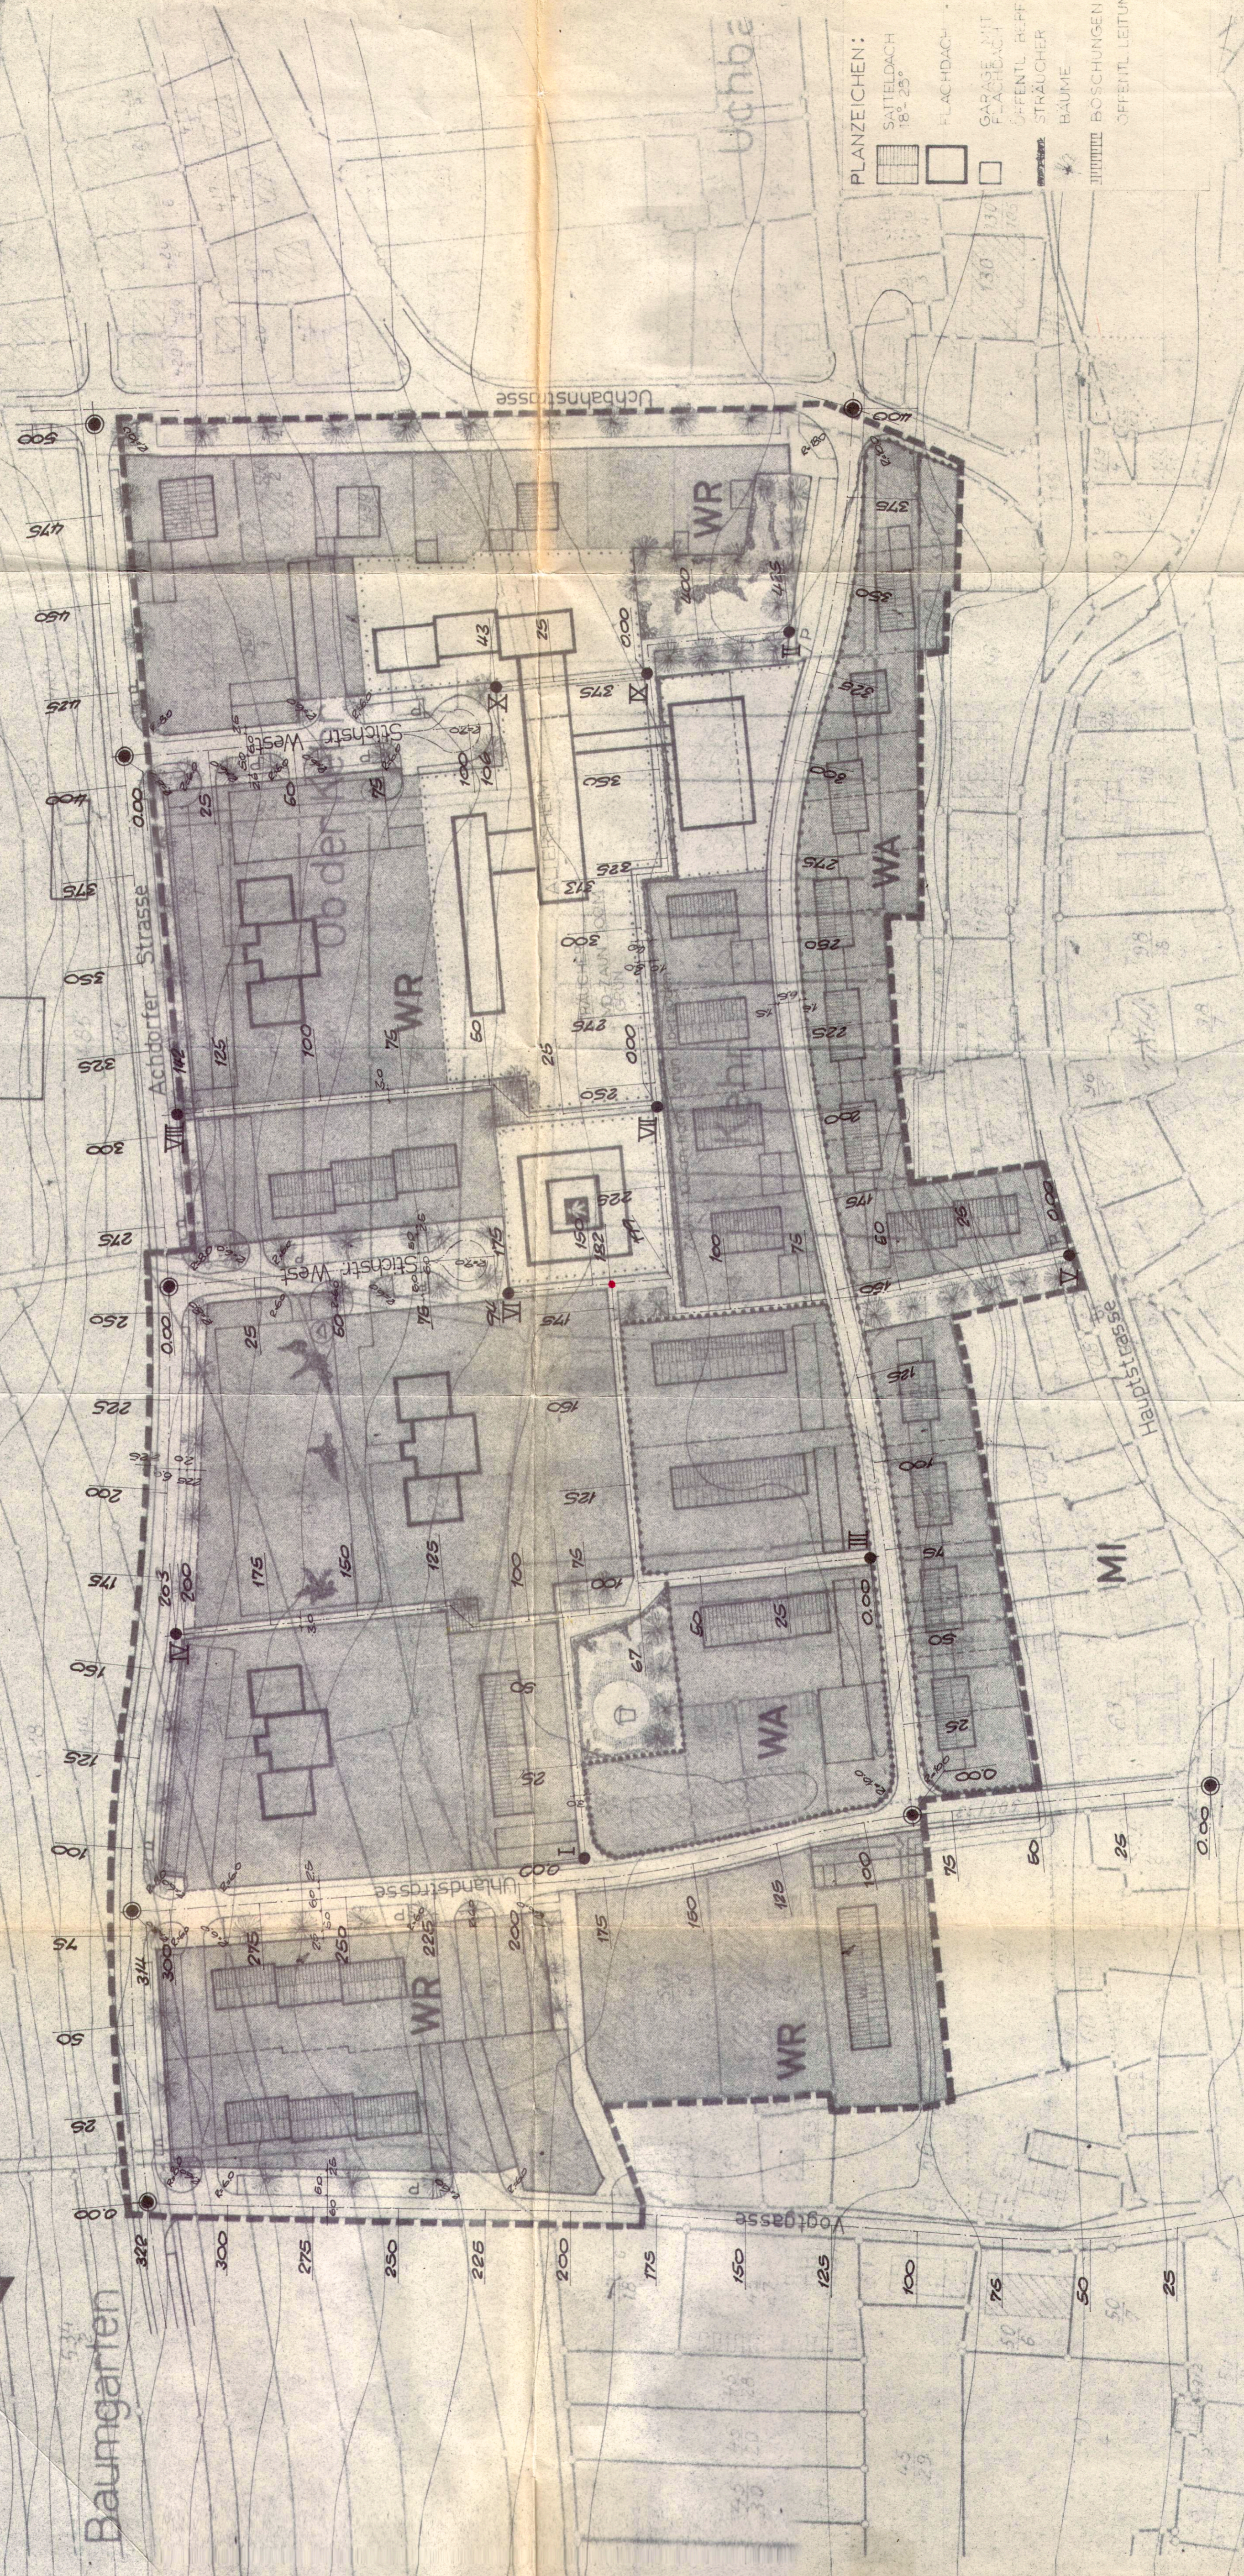

DACHNEIGUNG: 18-25°

SOCKELHÖHEN SIND REGELHÖHEN
 ALLE PUNKTE SIND IM GELÄNDE ZU PRÜFEN

MASSTAB = 1:1000

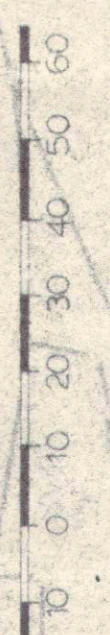

- PLANZEICHEN:
- SATTELDACH 18°-25°
 - FLACHDACH
 - GARAGE MIT FLACHDACH
 - ÖFFENTL. REFUGANZUG
 - STRÄUCHER
 - BÄUME
 - BOSCHUNGEN
 - ÖFFENTL. LEITUNGEN

STADT BLUMBERG

BEBAUUNGSPLAN: KEHR- OB DER KEHR

GESTALTUNGSPLAN + STRASSENÜBERSICHT

PLANUNG:

SEPTEMBER 1970

BÜRO FÜR STADT- UND REGIONALPLANUNG
 OBERRAUFLEHANGARTER / ARCHIT. BÜRO
 7500 MALSCH, KOLFI, GSTR. 42 TEL. 777
 GERHART DITSCH BAUING (GRAD)
 ERNST ADAMITZ
 ERNST ADAMITZ - SCHWIMMBADESTR.

W. Gerber