


STADT BLUMBERG
BEBAUUNGSPLAN
"KELLEN"

PLAN 1.2 GESTALTUNGSPLAN M. 1:500

STADT BLUMBERG DER BÜRGERMEISTER
 16. 10. 90
 (Stahl, Bürgermeister)

PLANNUNG JUNI 1990
 BÜRO FÜR STADT- UND REGIONALPLANUNG
 PROF. E. HANGARTER + PARTNER 7502 MALTSCH

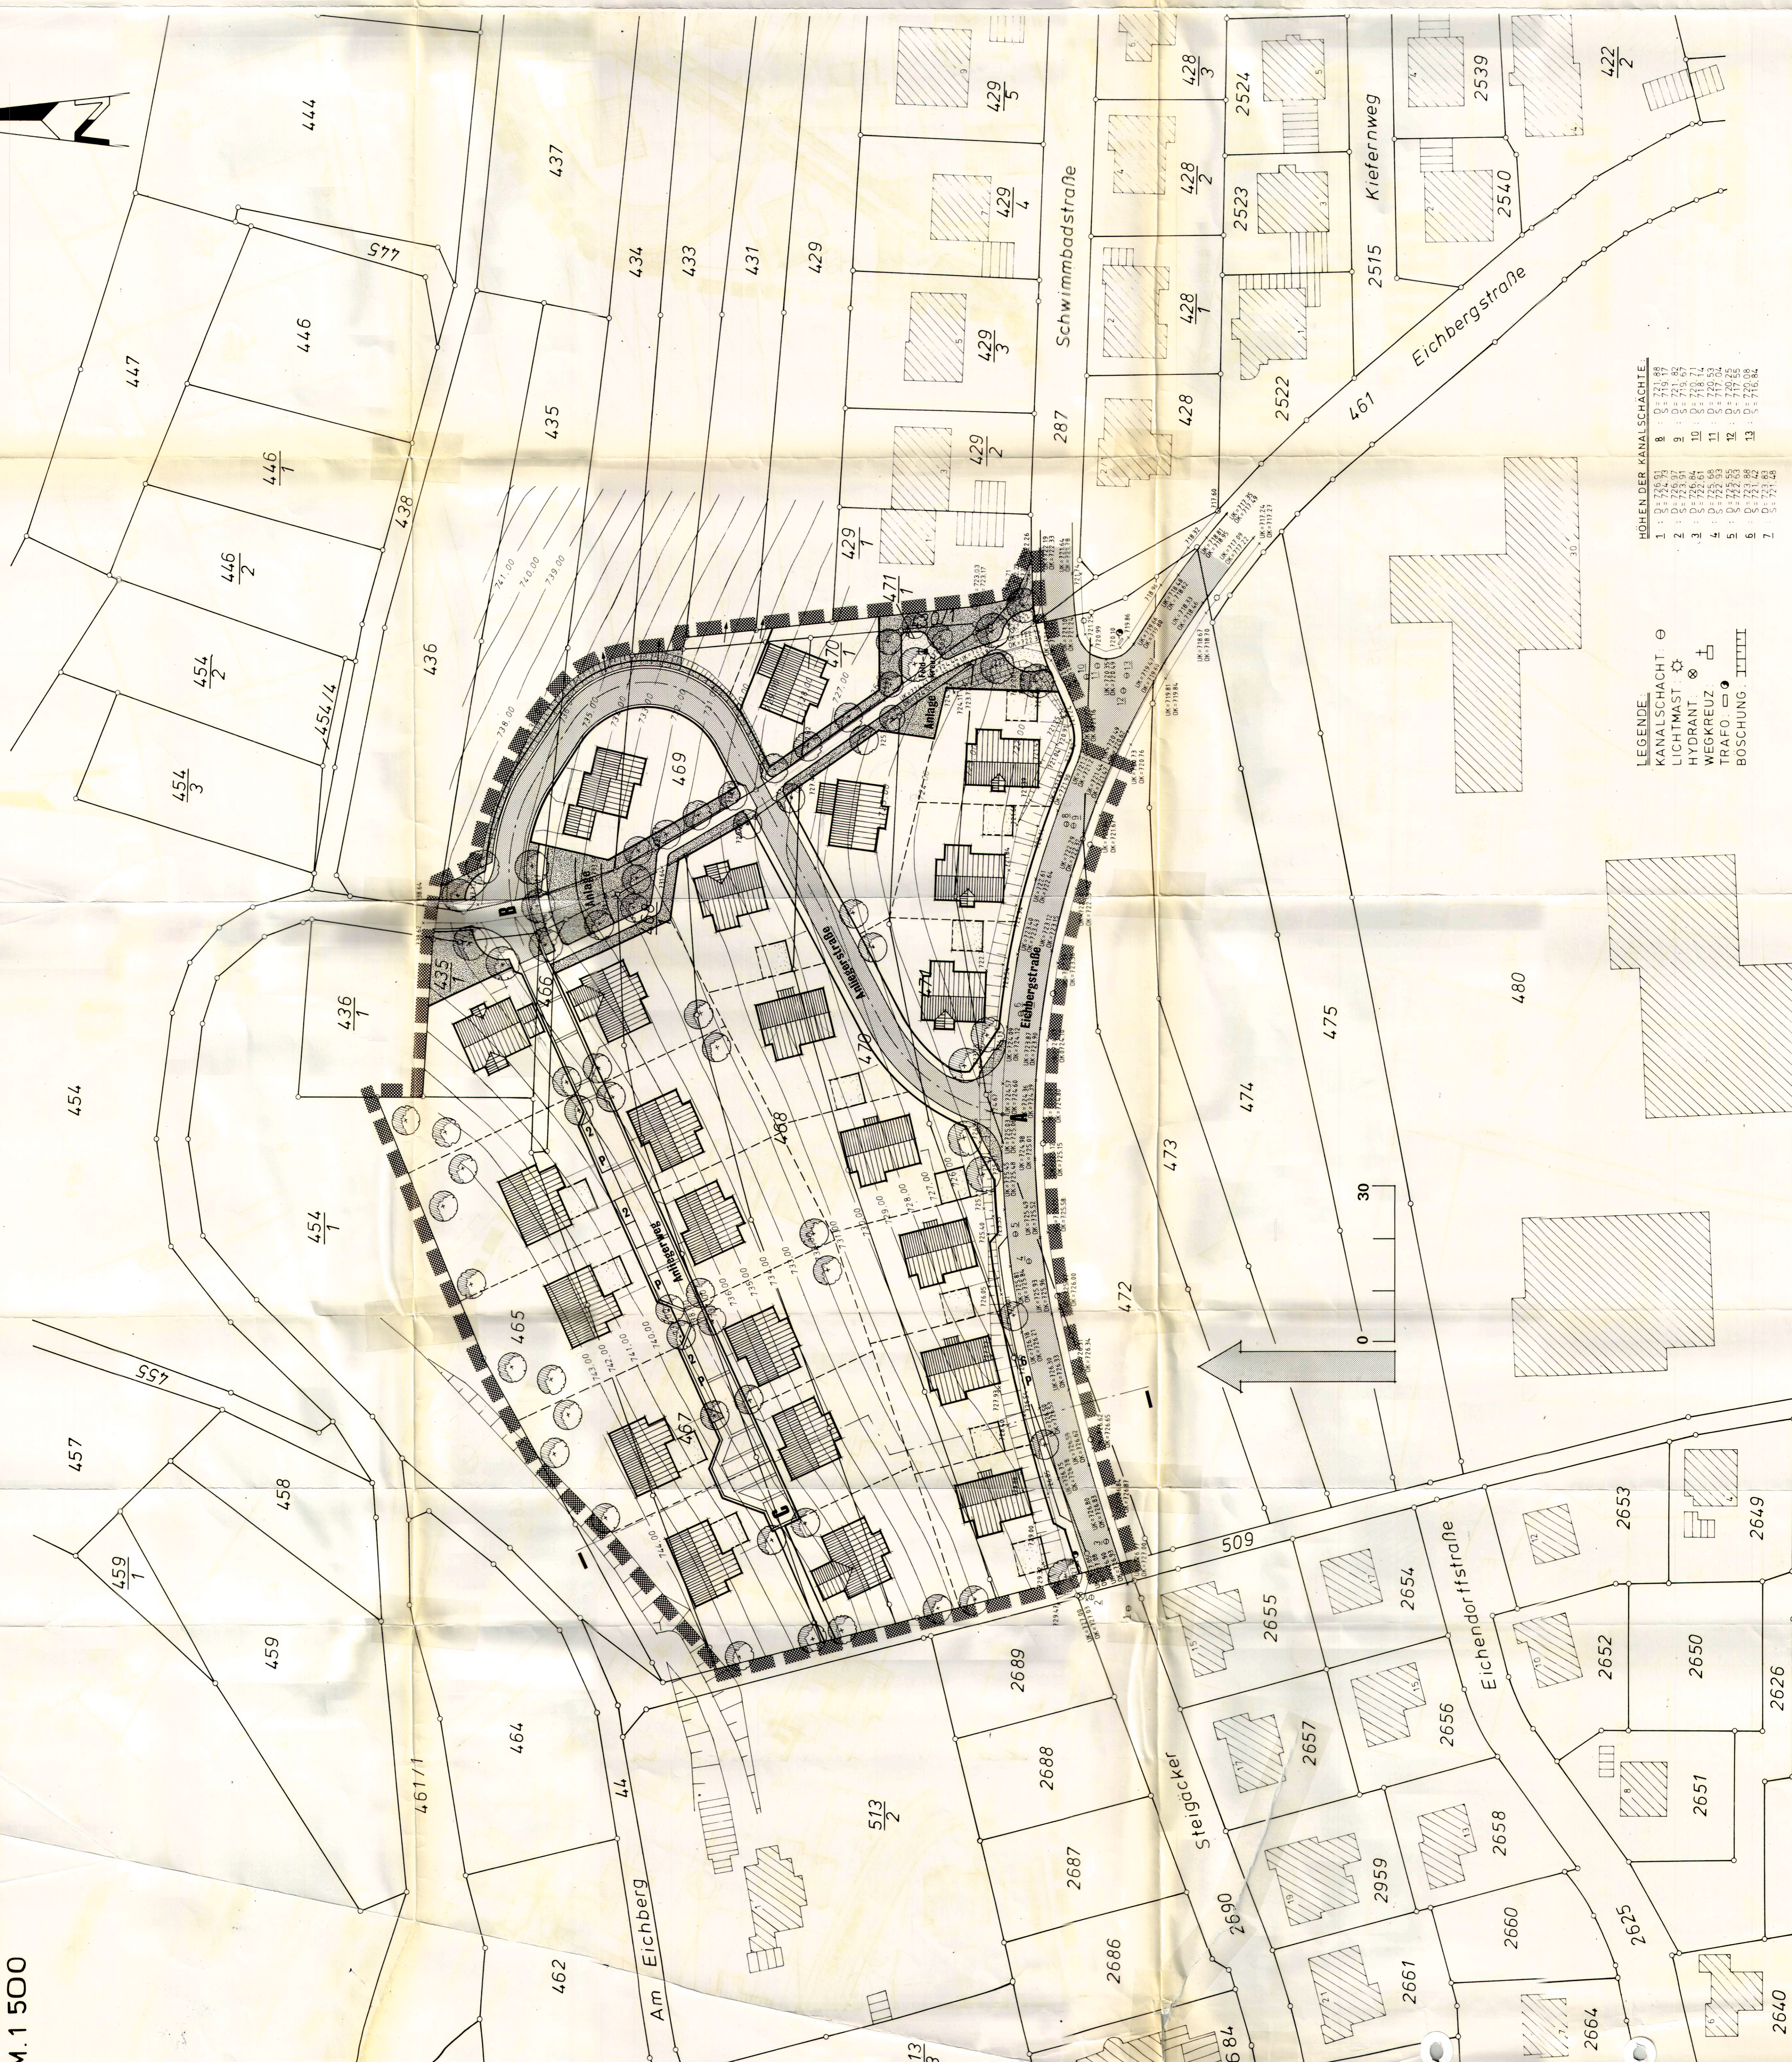

- LEGENDE:**
 KANALSCHACHT \odot
 LICHTMAST \odot
 HYDRANT \odot
 WEGKREUZ \oplus
 TRAFU \square
 BOSCHUNG |||||
- HÖHEN DER KANALSCHÄCHTE:**
