


- PLANZEICHEN**
- ART DER BAULICHEN NUTZUNG
 - WR REINES WOHNGEBIET (19 Abs. 1 Nr. 2 Bldg.)
 - WA ALLEMEINERES WOHNGEBIET (19 Abs. 1 Nr. 1 Bldg.)
 - MASS DER BAULICHEN NUTZUNG
 - Zahl der Vollgeschosse Z
 - ALS HOCHSTGRENZE

- ALS VOLLESGESCHOSS ANZURECHNENDES UNTERGESCHOSS
- BAUWEISE (19 Abs. 1 Nr. 2 Bldg.)
 - OFFENE BAUWEISE (19 Abs. 2 Bldg.)
 - NUR EINZELHAUSER ZULASSIG
 - NUR DOPPELHAUSER ZULASSIG
 - NUR HAUSGRUPPEN ZULASSIG
- UBERBAUBARE GRUNDSTÜCKSFÄCHE
 - BAUFLÄCHE (19 Abs. 2 Bldg.)
 - BAUGRENZE (19 Abs. 3 Bldg.)
 - Gründungs-Grundstücksgrenze
 - Gründungs-Grundstücksgrenze
- VERKEHRSMITTEL
 - STRASSENVERKEHRSFÄCHE
 - ÖFFENTLICHE STELLPLATZE

- VERKEHRSMITTEL
 - STRASSENVERKEHRSFÄCHE
 - ÖFFENTLICHE STELLPLATZE
- FLÄCHEN FÜR VERSORGSANLAGEN
 - BAUGRUNDSTÜCK FÜR VERSORGSANLAGEN (19 Abs. 1 Nr. 2 Bldg.)
 - UMFORMBESTAND
 - ÖFFENTLICHE UND PRIVATE GRÜNFLÄCHEN
 - ÖFFENTLICHE GRÜNFLÄCHE
- PLANZEICHEN FÜR EINZELHAUSER
 - GRUNDSTÜCKSGRENZE
 - GRUNDSTÜCKSGRENZE
 - GRUNDSTÜCKSGRENZE

- FLÄCHEN FÜR NEBENANLAGEN
 - BAUGRENZE (19 Abs. 1 Nr. 1 und Nr. 2 Bldg.)
 - STELLPLATZE
 - GEMEINSCHAFTSSTELLPLATZE
 - GEMEINSCHAFTSPLATZ
 - GEMEINSCHAFTSPLATZ
- SONSTIGE DARSTELLUNGEN UND FESTSETZUNGEN
 - MIT GEB.-FAHR- UND LETZUNGSRECHTEN ZU GEMEINSCHAFTSPLATZ (19 Abs. 1 Nr. 2 Bldg.)
 - FAHRSCHRAUBEN
 - LETZUNGSRECHT
 - VON DER BEBAUUNG FREIZUHALTENDE FLÄCHEN (19 Abs. 1 Nr. 10 Bldg.)
 - ABGRENZUNG UNTERSCHIEDLICHER NUTZUNG (19 Abs. 2 Bldg.)
 - ABGRENZUNG SONSTIGER UNTERSCHIEDLICHER NUTZUNG (19 Abs. 2 Bldg.)
 - GRENZE DES RÄUMLICHEN GELTUNGSBEREICHES DER TOLAUFRECHTUNG (19 Abs. 2 Bldg.)
 - GRENZE DES RÄUMLICHEN GELTUNGSBEREICHES DES BAUGRUNDSTÜCKES (19 Abs. 2 Bldg.)
 - GRUNDSTÜCKSZUFUHR
 - BAUGESTALTUNG (19 Abs. 1 Bldg.)
 - FIRECHTIGUNG
 - SATTELDACH

- WINKELFÖRMIGE GRUNDSTÜCKSGRENZEN
 - BOSCHUNG (siehe § 12 der Baumbauvorschriften)
 - STÜTZMAUER
- NUTZUNGSCHWÄBUNG
 - NUTZUNGSCHWÄBUNG
 - GRUNDSTÜCKSGRENZE
 - GRUNDSTÜCKSGRENZE
 - BAUWEISE
 - DACHNEIGUNG

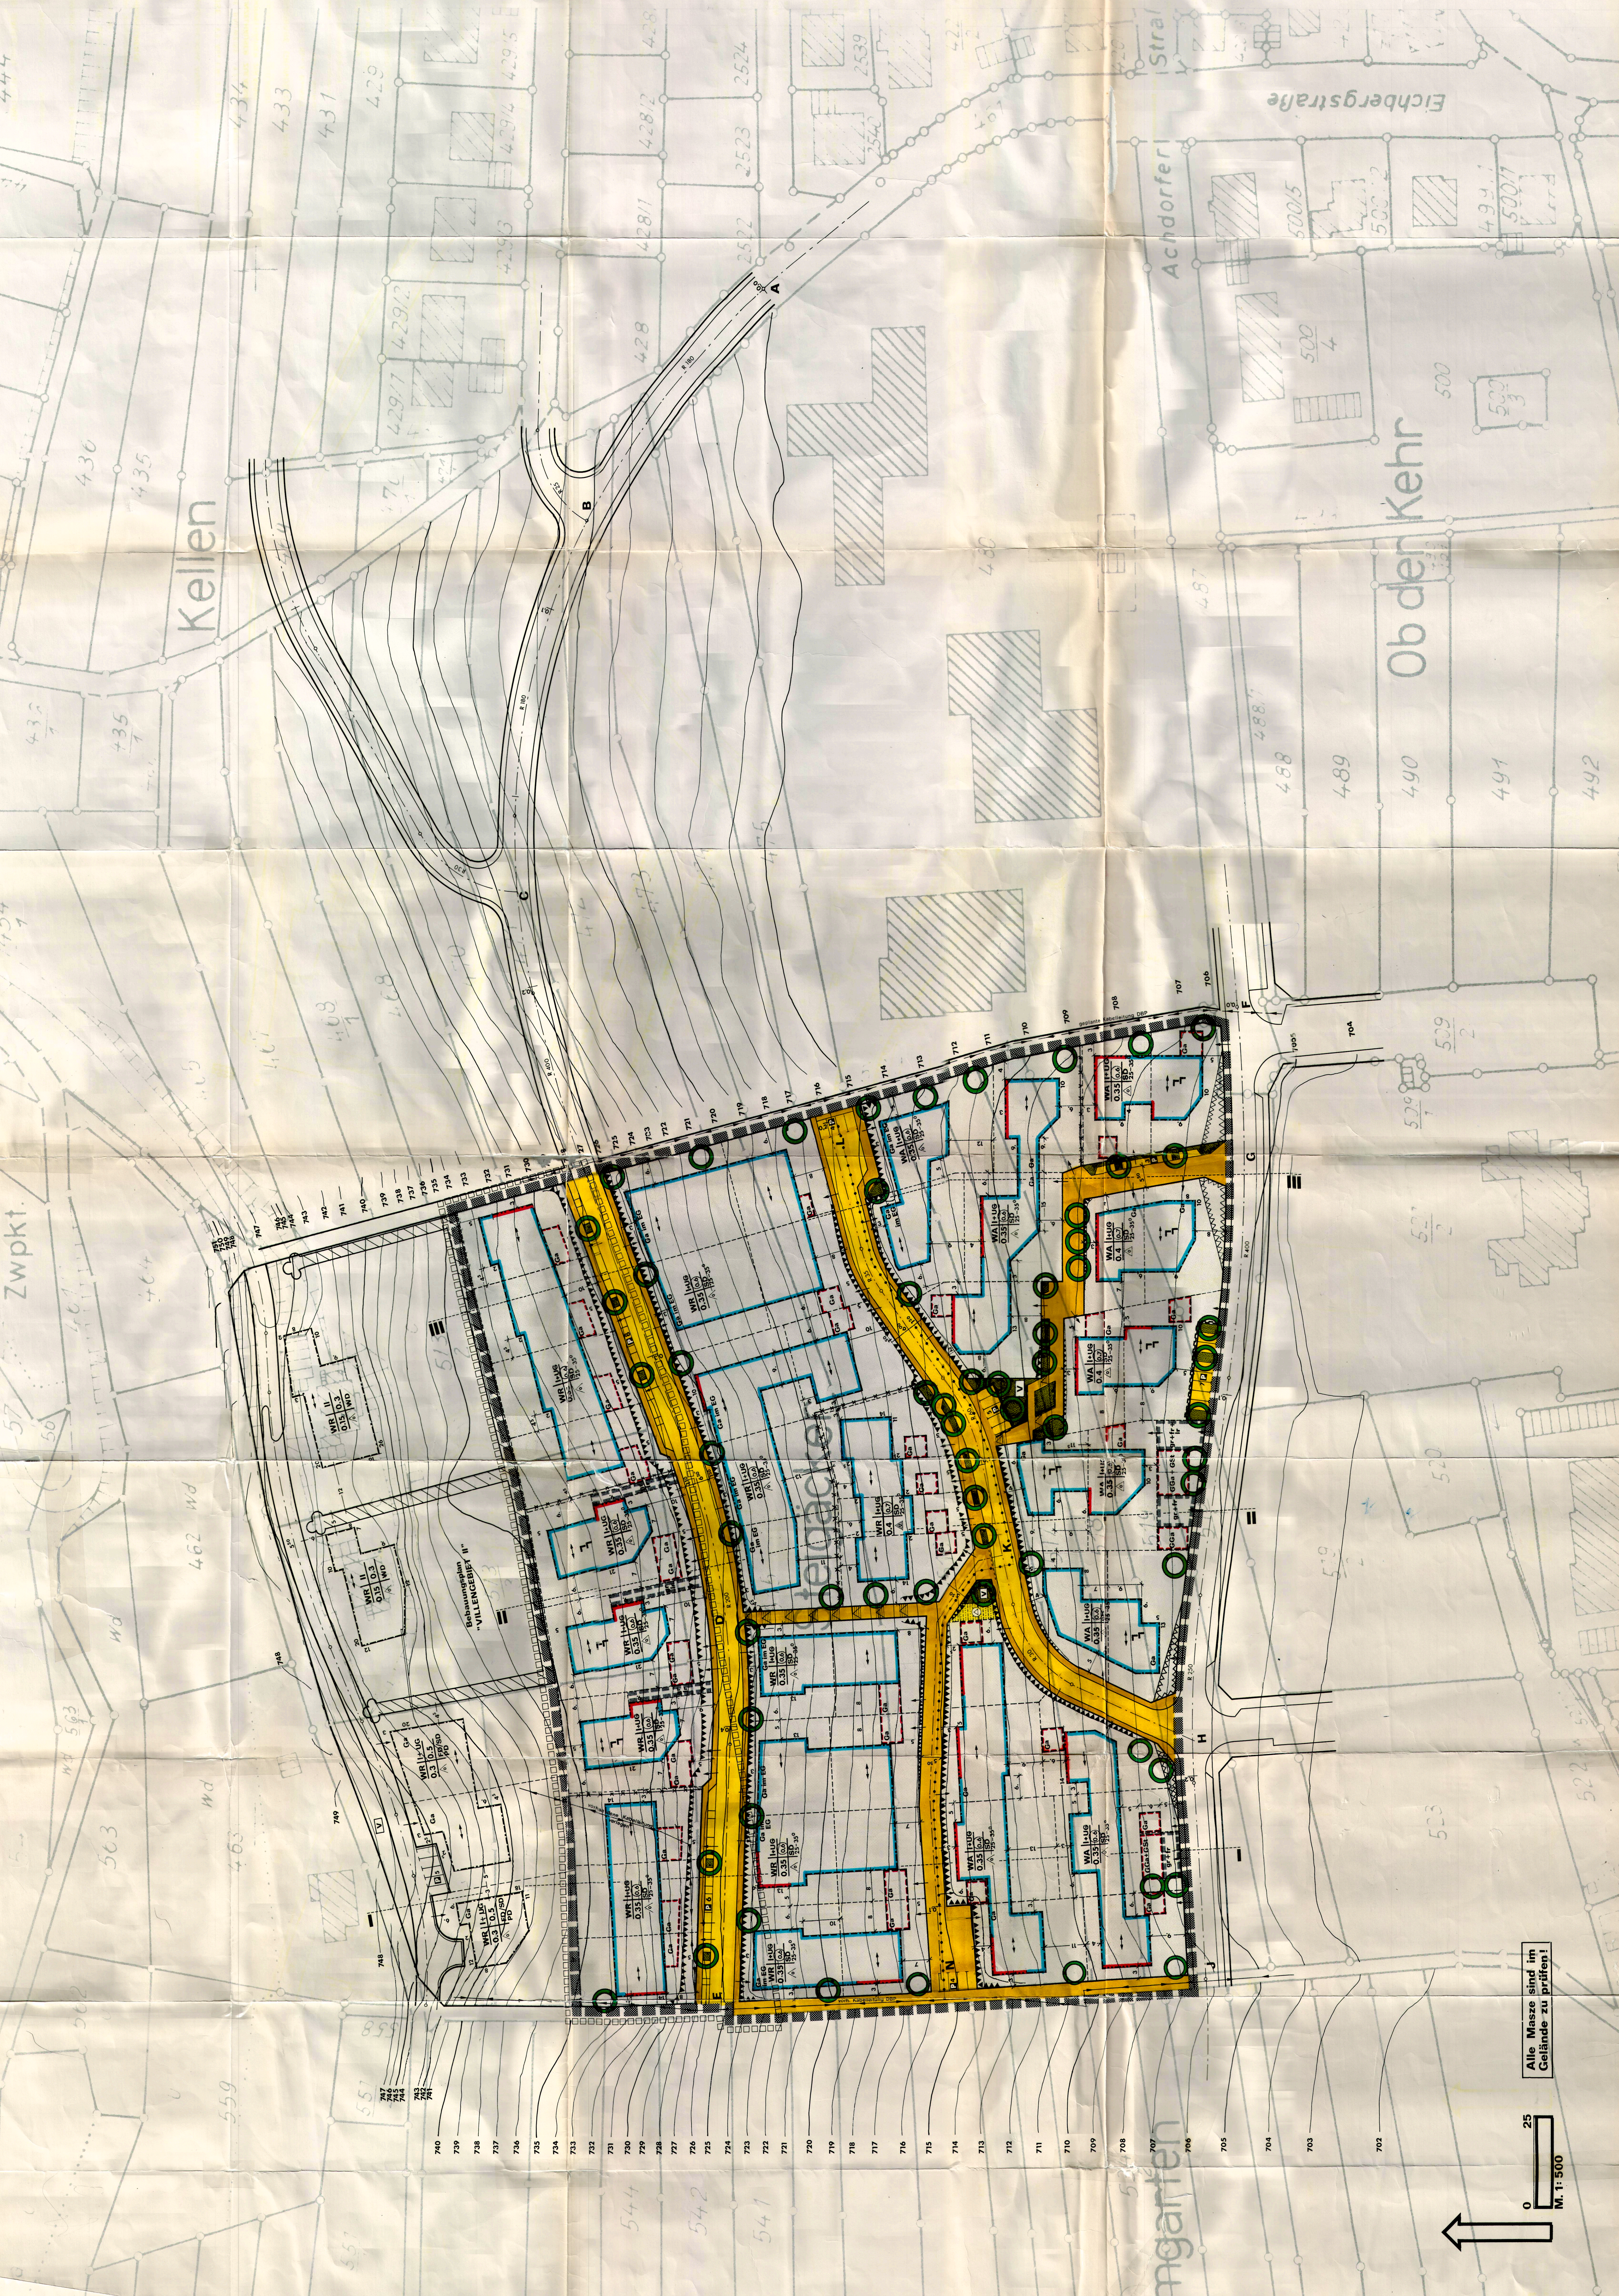

Alle Masse sind in Gelände zu prüfen!

0 25 M. 1:500

① Aufstellung des Bebauungsplans
nach § 10 Bldg. V. v. § 10
des Gesetzes vom 24. 3. 81
Blumberg den 20. 7. 81
Vollzieh. Bürgermeister (Vertret.)

② Inhalt des Bebauungsplans
nach § 10 Bldg. V. v. § 10
des Gesetzes vom 24. 3. 81
Blumberg den 20. 7. 81
Vollzieh. Bürgermeister (Vertret.)

③ Inhalt des Bebauungsplans
nach § 10 Bldg. V. v. § 10
des Gesetzes vom 24. 3. 81
Blumberg den 20. 7. 81
Vollzieh. Bürgermeister (Vertret.)

④ Inhalt des Bebauungsplans
nach § 10 Bldg. V. v. § 10
des Gesetzes vom 24. 3. 81
Blumberg den 20. 7. 81
Vollzieh. Bürgermeister (Vertret.)

STADT BLUMBERG

BEBAUUNGSPLAN WOHNBAUGEBIET "STEIGZÄCKER"

Genehmigt gemäß § 11 Bldg. V.
mit Verfügung vom 27. Aug. 1991
Landratsamt Blumberg
Landrat

PLAN 1.1

STADT, BLUMBERG
DER BÜRGERMEISTER

PLANUNG

FEBR. 1980
DEZ. 1980