

PLANZEICHEN

- ART DER BAULICHEN NUTZUNG
MISCHGEBIET § 9 BauNVO
- MASS DER BAULICHEN NUTZUNG
Zahl der Vollgeschosse Z1:
ALS HOCHSTGRENZE
- BAUWEISE (§ 9 Abs. 1 Nr. 2 BauNVO)
OFFENE BAUWEISE § 22 Abs. 2 BauNVO
BESONDERE (abweichende) BAUWEISE § 22 Abs. 4 BauNVO
- VERKEHRSFÄCHEN
(§ 9 Abs. 1 Nr. 11 BauNVO)
STRASSENVERKEHRSFÄCHE
ÖFFENTLICHE STELLPLATZE
VERKEHRSGRÜN
VERKEHRSSCHWELLE MIT BESONDERER
OBERFLÄCHENGESTALTUNG
EINZELGASSE FÜR:
EINZELHAUSE
GRENZL. STRÄUCHER UND
PFLANZHAUPT ANPFLANZUNG
- FLÄCHEN FÜR VERSORGENSANLAGEN
BAUGRUNDSTÜCK FÜR VERSORGENSANLAGEN
- HAUPTVERSORGUNG- U. HAUPTABWASSERLEITUNGEN
(§ 9 Abs. 2 Nr. 4 u. Abs. 6, § 9 Abs. 1 Nr. 13 u. Abs. 6 BauNVO)
ÜBERIRDISCH
UNTERIRDISCH
- FLÄCHEN FÜR NEBENANLAGEN
(§ 9 Abs. 1 Nr. 4 und Nr. 22 BauNVO)
BAUGRENZE
STELLPLATZE
GEMEINSCHAFTSSTELLPLATZE
GARAGEN
GEMEINSCHAFTSGARAGEN
- SONSTIGE DARSTELLUNGEN UND FESTSETZUNGEN
MIT GEM. FAHR- UND LEITUNGSRICHTEN ZU
BELASTENDE FLÄCHEN (§ 9 Abs. 1 Nr. 21 BauNVO)
FAHRRECHT
LEITUNGSRECHT
VON DER BEBAUUNG FREZUHALTENDE FLÄCHEN
(§ 9 Abs. 1 Nr. 10 u. Abs. 6 BauNVO)
ABGRENZUNG UNTERSCHIEDLICHER NUTZUNG
(§ 16 Abs. 5 BauNVO)
ABGRENZUNG SONSTIGER UNTERSCHIEDLICHER
FESTSETZUNGEN
GRENZE DES RAUMLICHEN GÜLTIGKEITSBEREICHES
DES BEBAUUNGSPLANES (§ 9 Abs. 7 BauNVO)
GRUNDSTÜCKSGRANIT
BAUGESTALTUNG (§ 23 LBO)
FRISTRICHTUNG
FLACHDACH
SATTELDACH
WALMDACH
NUTZUNGSCHABLONE
BAUGEBIET
GRUNDFLÄCHENZAHL, GESCHOSSFLÄCHENZAHL
BAUWEISE
DACHFORM/DACHNEIGUNG
ARKADEN
MAUER

M. 1:200
ALLE MASSE SIND IM GELÄNDE ZU PRÜFEN !

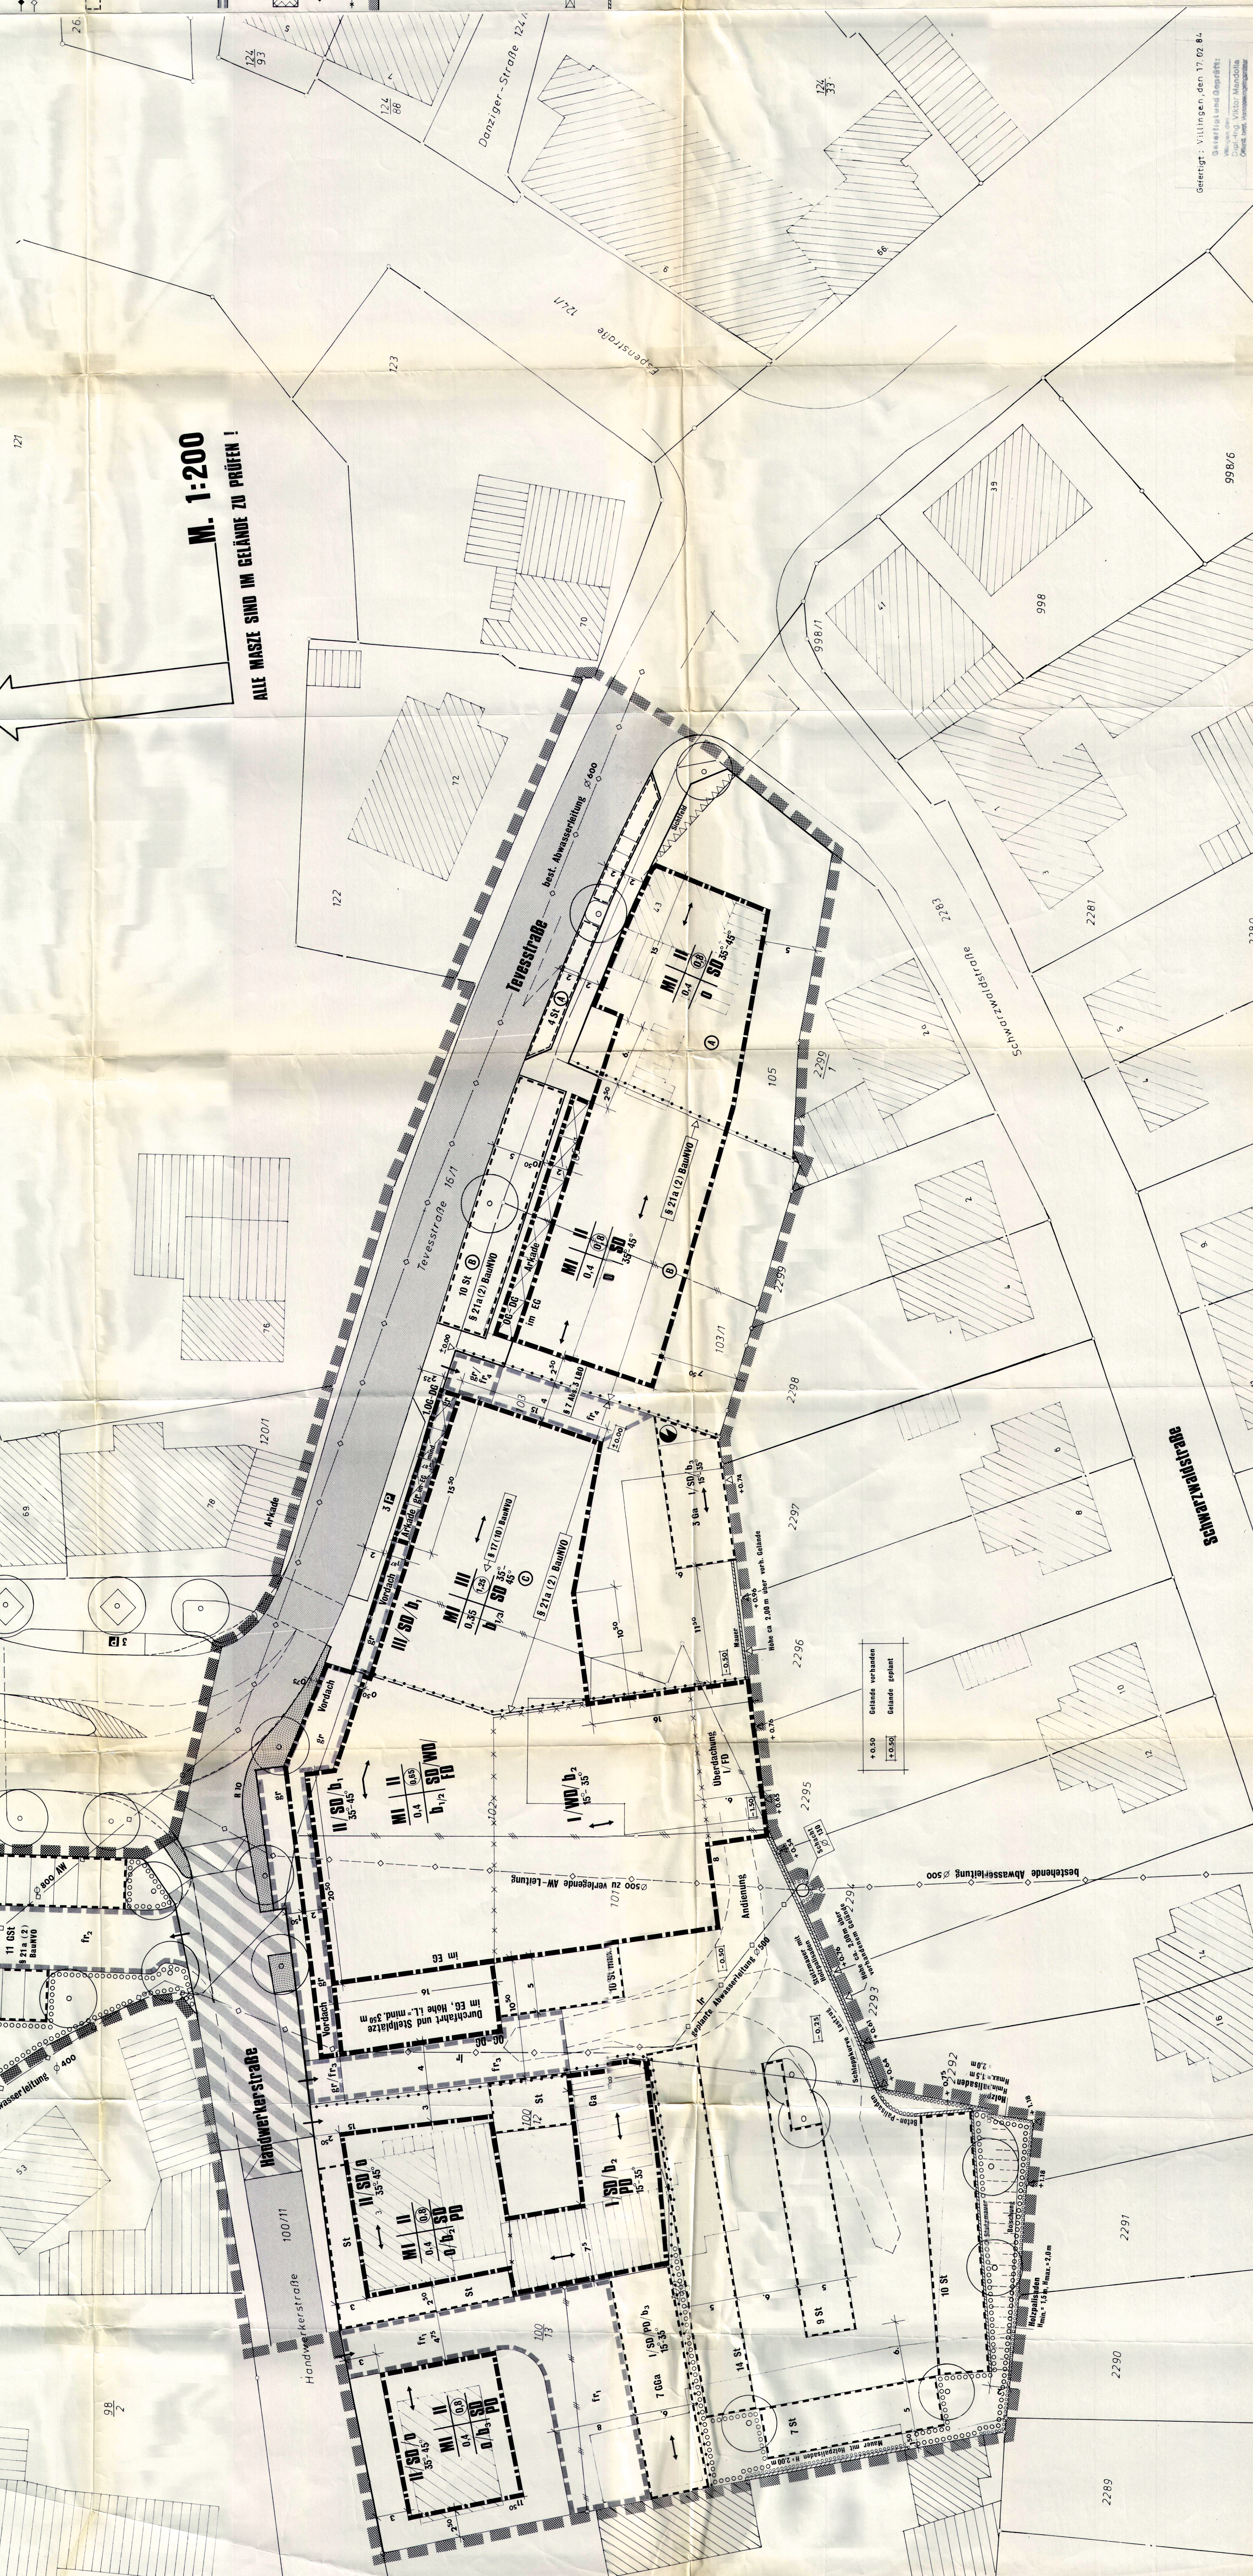

STADT BLUMBERG
BEBAUUNGSPLAN
"TEVESSTRASSE SÜDSEITE"
BEREICH HANDWERKERSTR. BIS SCHWARZWALDSTR.

PLANÄNDERUNG

PLAN 1.1
ZEICHNERISCHER TEIL
IN DER FASSUNG VOM 24.10.1986

STADT BLUMBERG
BÜRGERMEISTER
JULI 84
PLANNING
BÜRO FÜR STADT- UND REGIONALPLANUNG
PROF. E. HANGARTER - PARTNER, MALSCH/K/HE

Gezeichnet: Villingen, den 17.02.84
