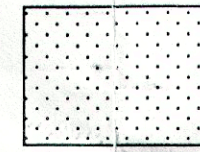
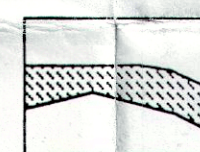
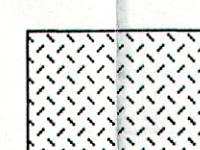
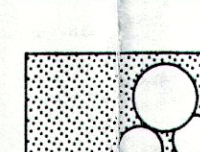
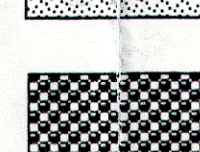
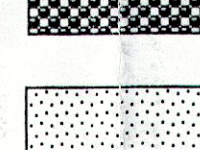
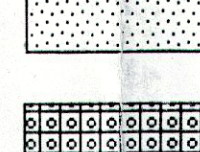
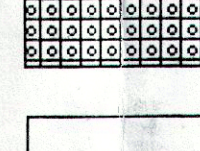
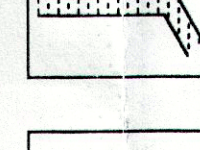
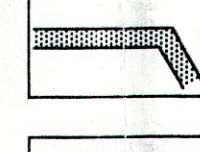
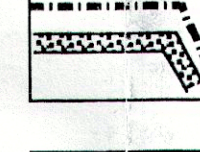
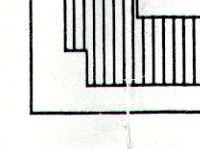
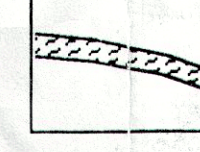
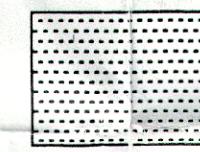
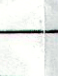

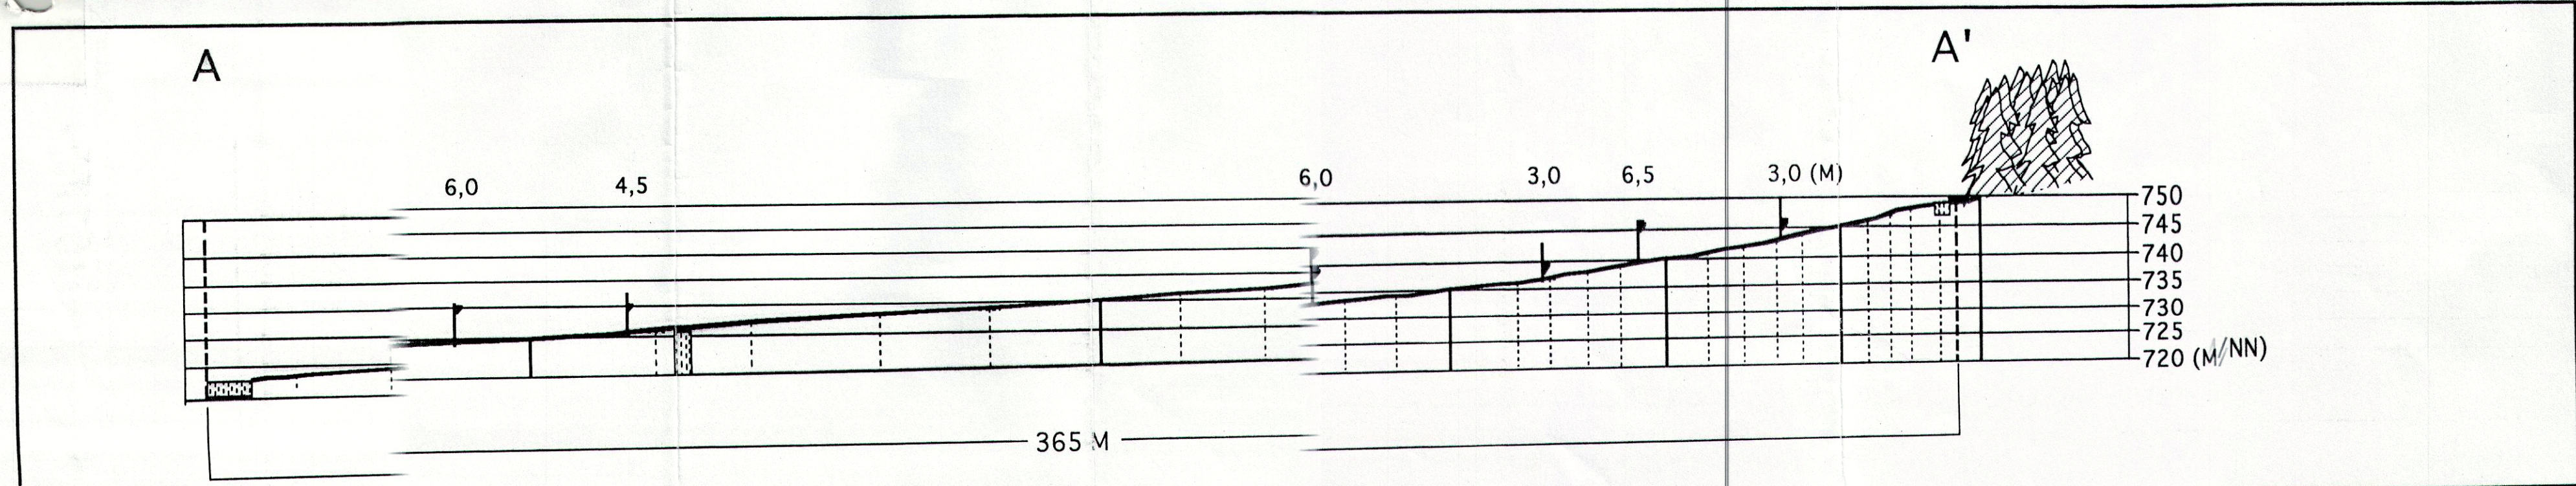
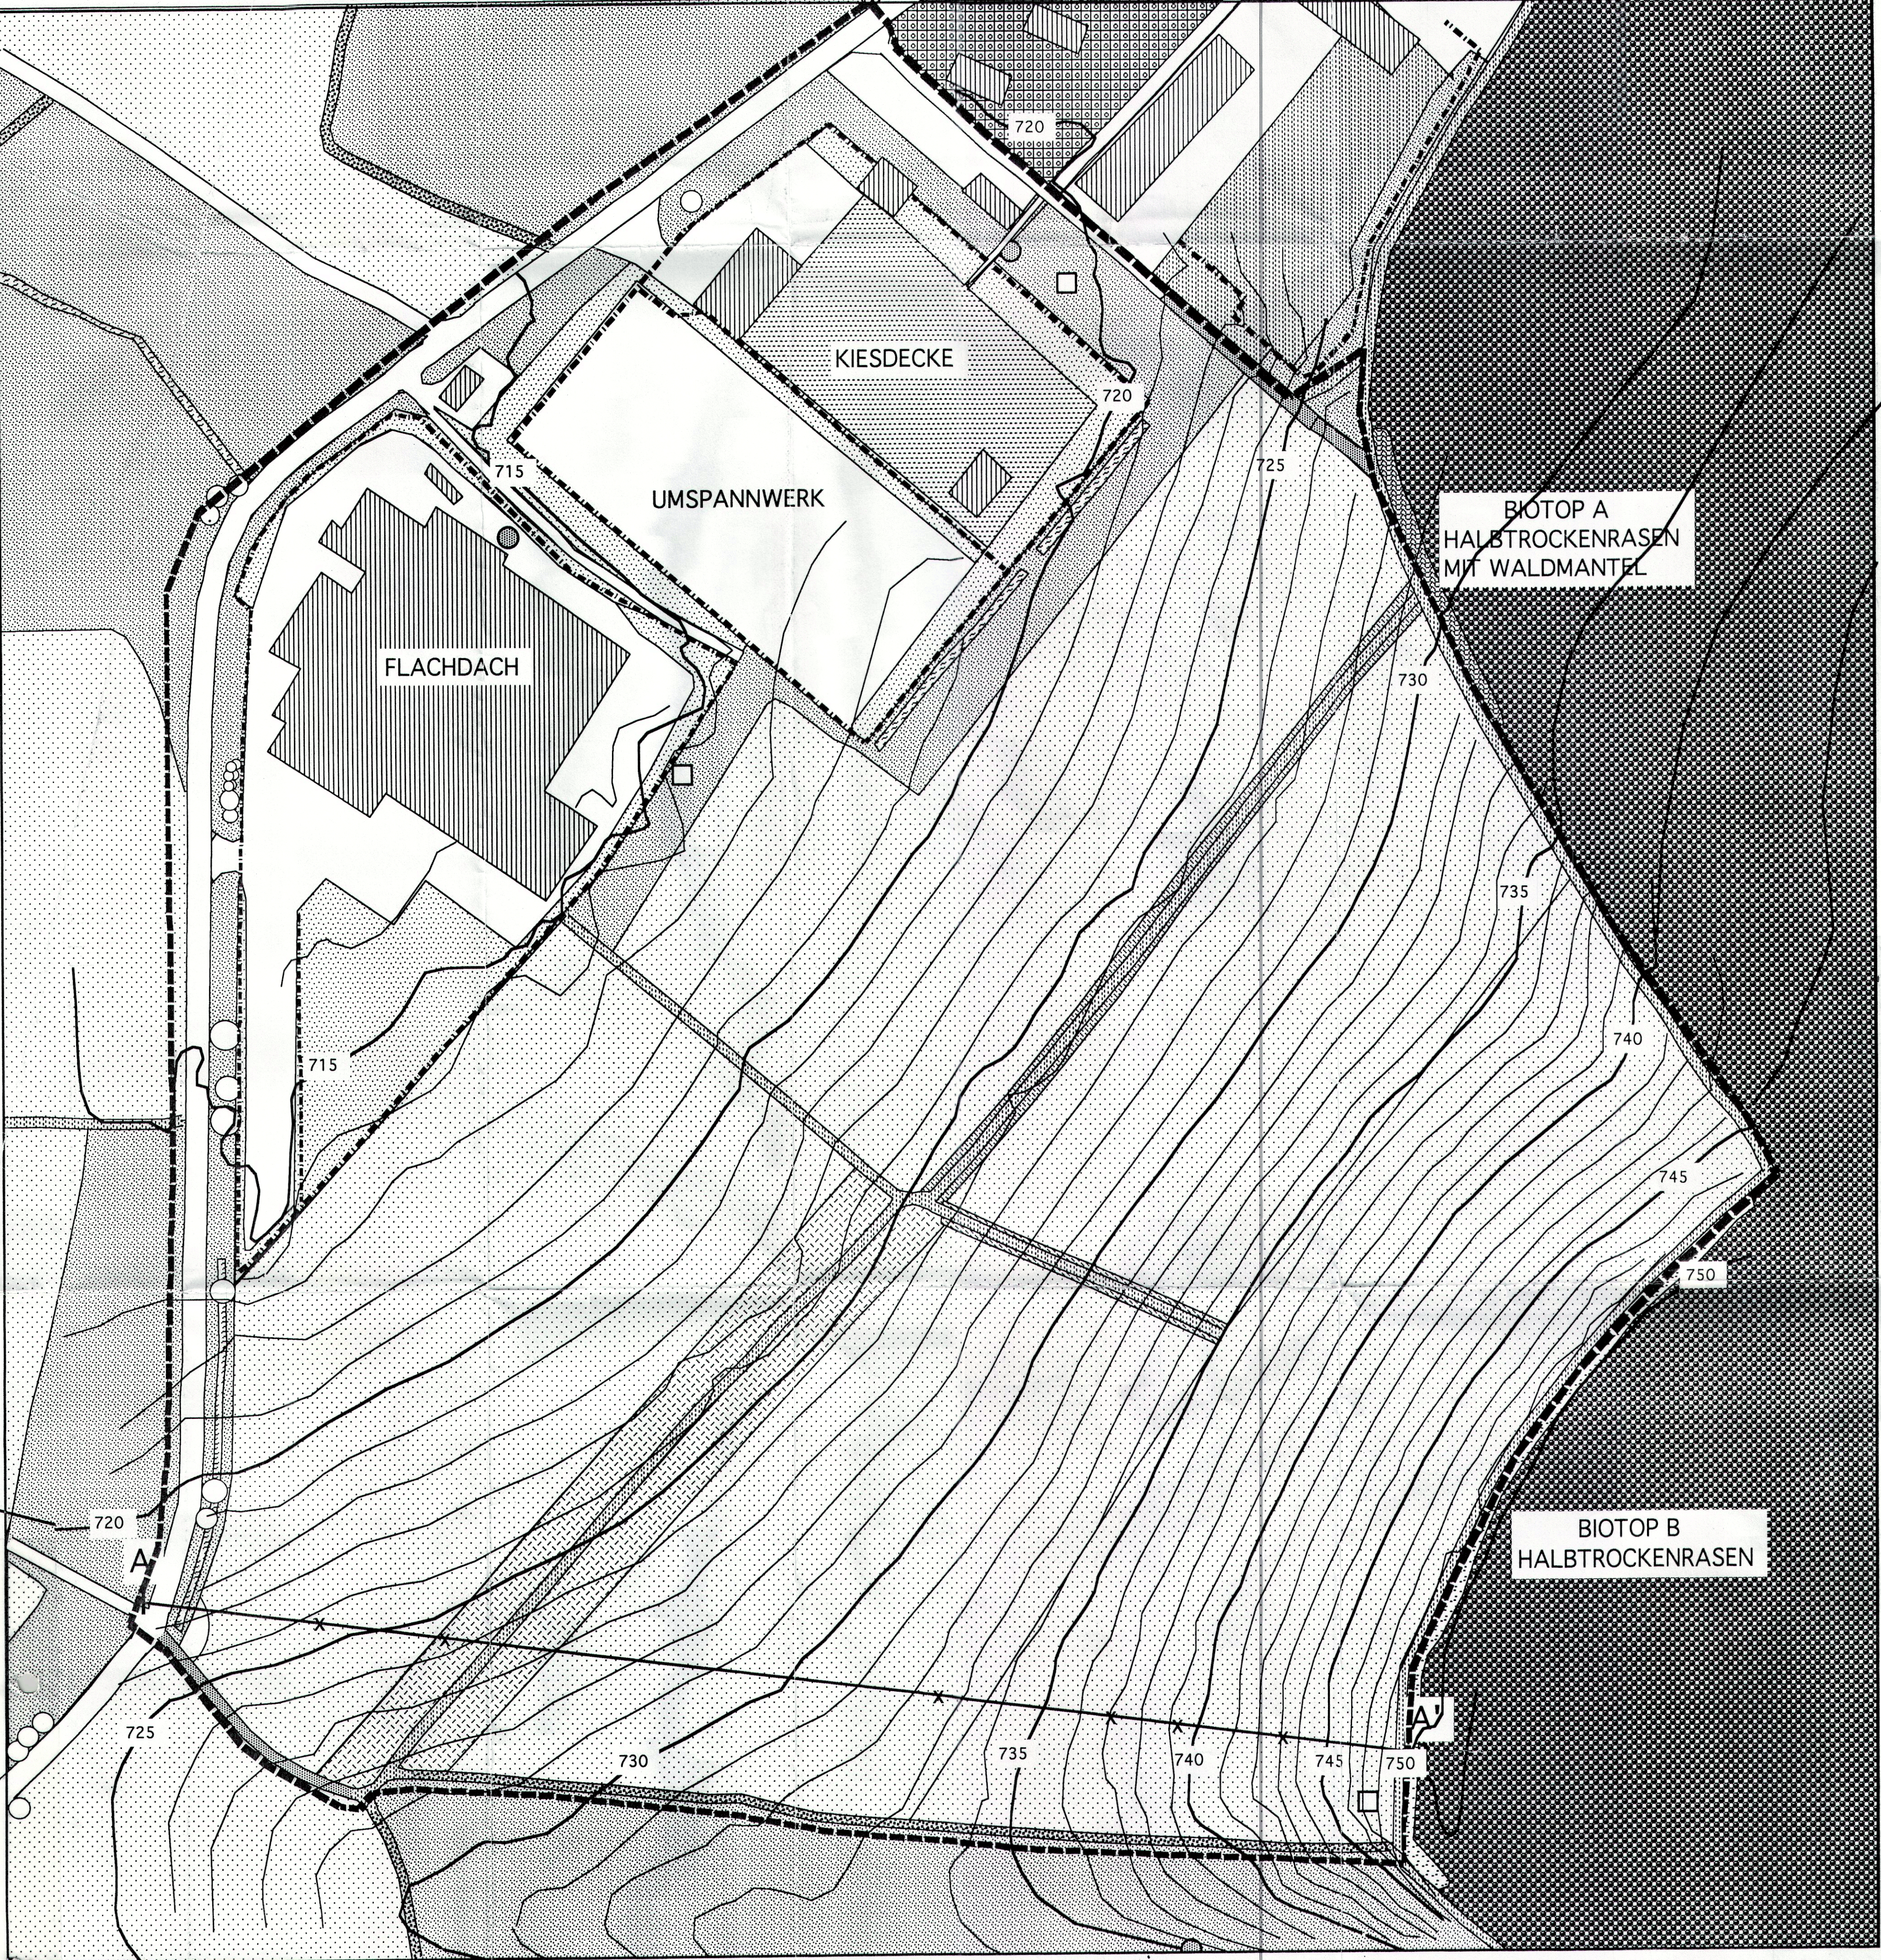


LEGENDE BESTAND

-  ACKER
-  FELDRAIN / ACKERRAND
-  ACKERBRACHE
-  WIESE / GEHÖLZE
-  WALD
-  RASEN
-  KLEIN- / HAUSGÄRTEN
-  FELDWEG - SCHOTTER MIT GRASMITTELSTREIFEN
-  SCHOTTERWEG
-  ZAUN ERDWEG
-  BEBAUUNG
-  BACHLAUF / ENTWÄSSERUNGSGRABEN
-  KIESDECKE
-  ASPHALT / VERSIEGELUNG UMSPANNWERK STRASSE / STELLFLÄCHE / PARKPLATZ
-  HOCHSPANNUNGSMAST
-  LEITUNGSMAST



PS PS GESELLSCHAFT FÜR
BAULANDERSCHLIESSUNG mbH
Willi - Bleicher - Str. 3
73033 Göppingen
Tel. 07161/97810-0 Fax 07161/97810-33

	07.04.94 WS
	08.02.93 RB
AUFTRAG FA. PS FÜR DIE STADT BLUMBERG	PLAN GOP VOGELHERD BESTAND
GEIGER/BÄSSLER LANDSCHAFTSARCHITEKTEN U. PLANER NECKARSTR. 237 TEL. 28598830 70190 STUTTGART	M 1: 1000 RB