


PS-Gesellschaft für Bauleiterschließung mbH
 Projekt: 124 BH-Schnitt Datum: 30.09.1993
 Schnitt: Platz DN 2/15 M: 1 : 100/100
 gez.: MP gepr.:

SCHNITT 1

ANLAGE 8

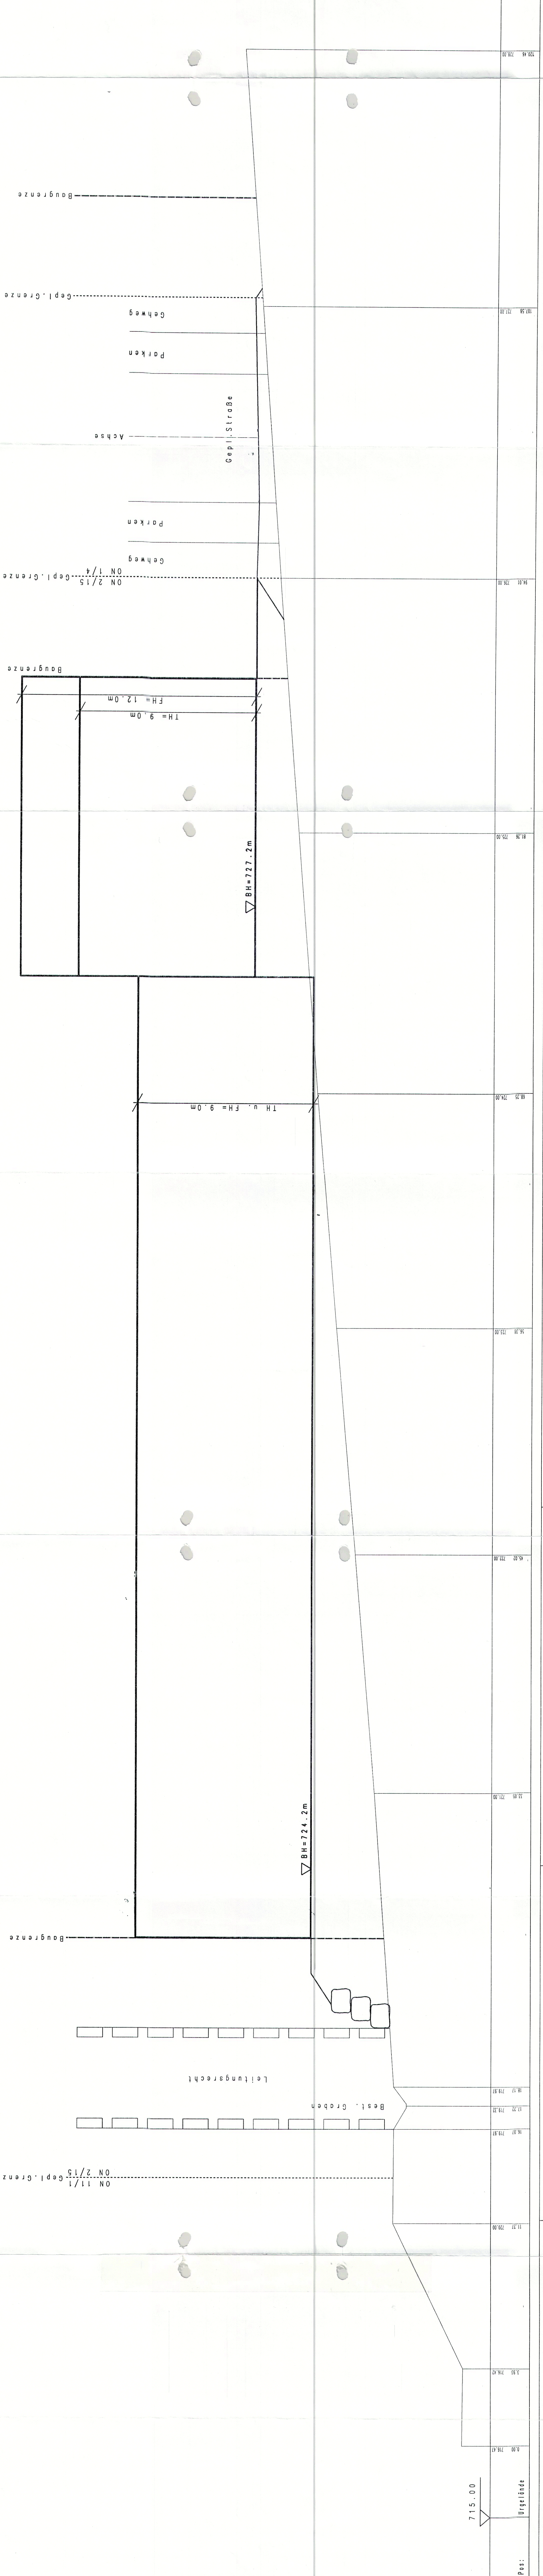

Urspläne
 715.00

Pos:

1720.00	218.00
1758	212.00
1910	216.00
81.76	225.00
68.25	224.00
56.39	223.00
65.02	222.00
53.09	221.00
18.17	219.97
17.22	219.32
16.07	219.97
11.27	220.00
3.33	216.42
0.00	216.42