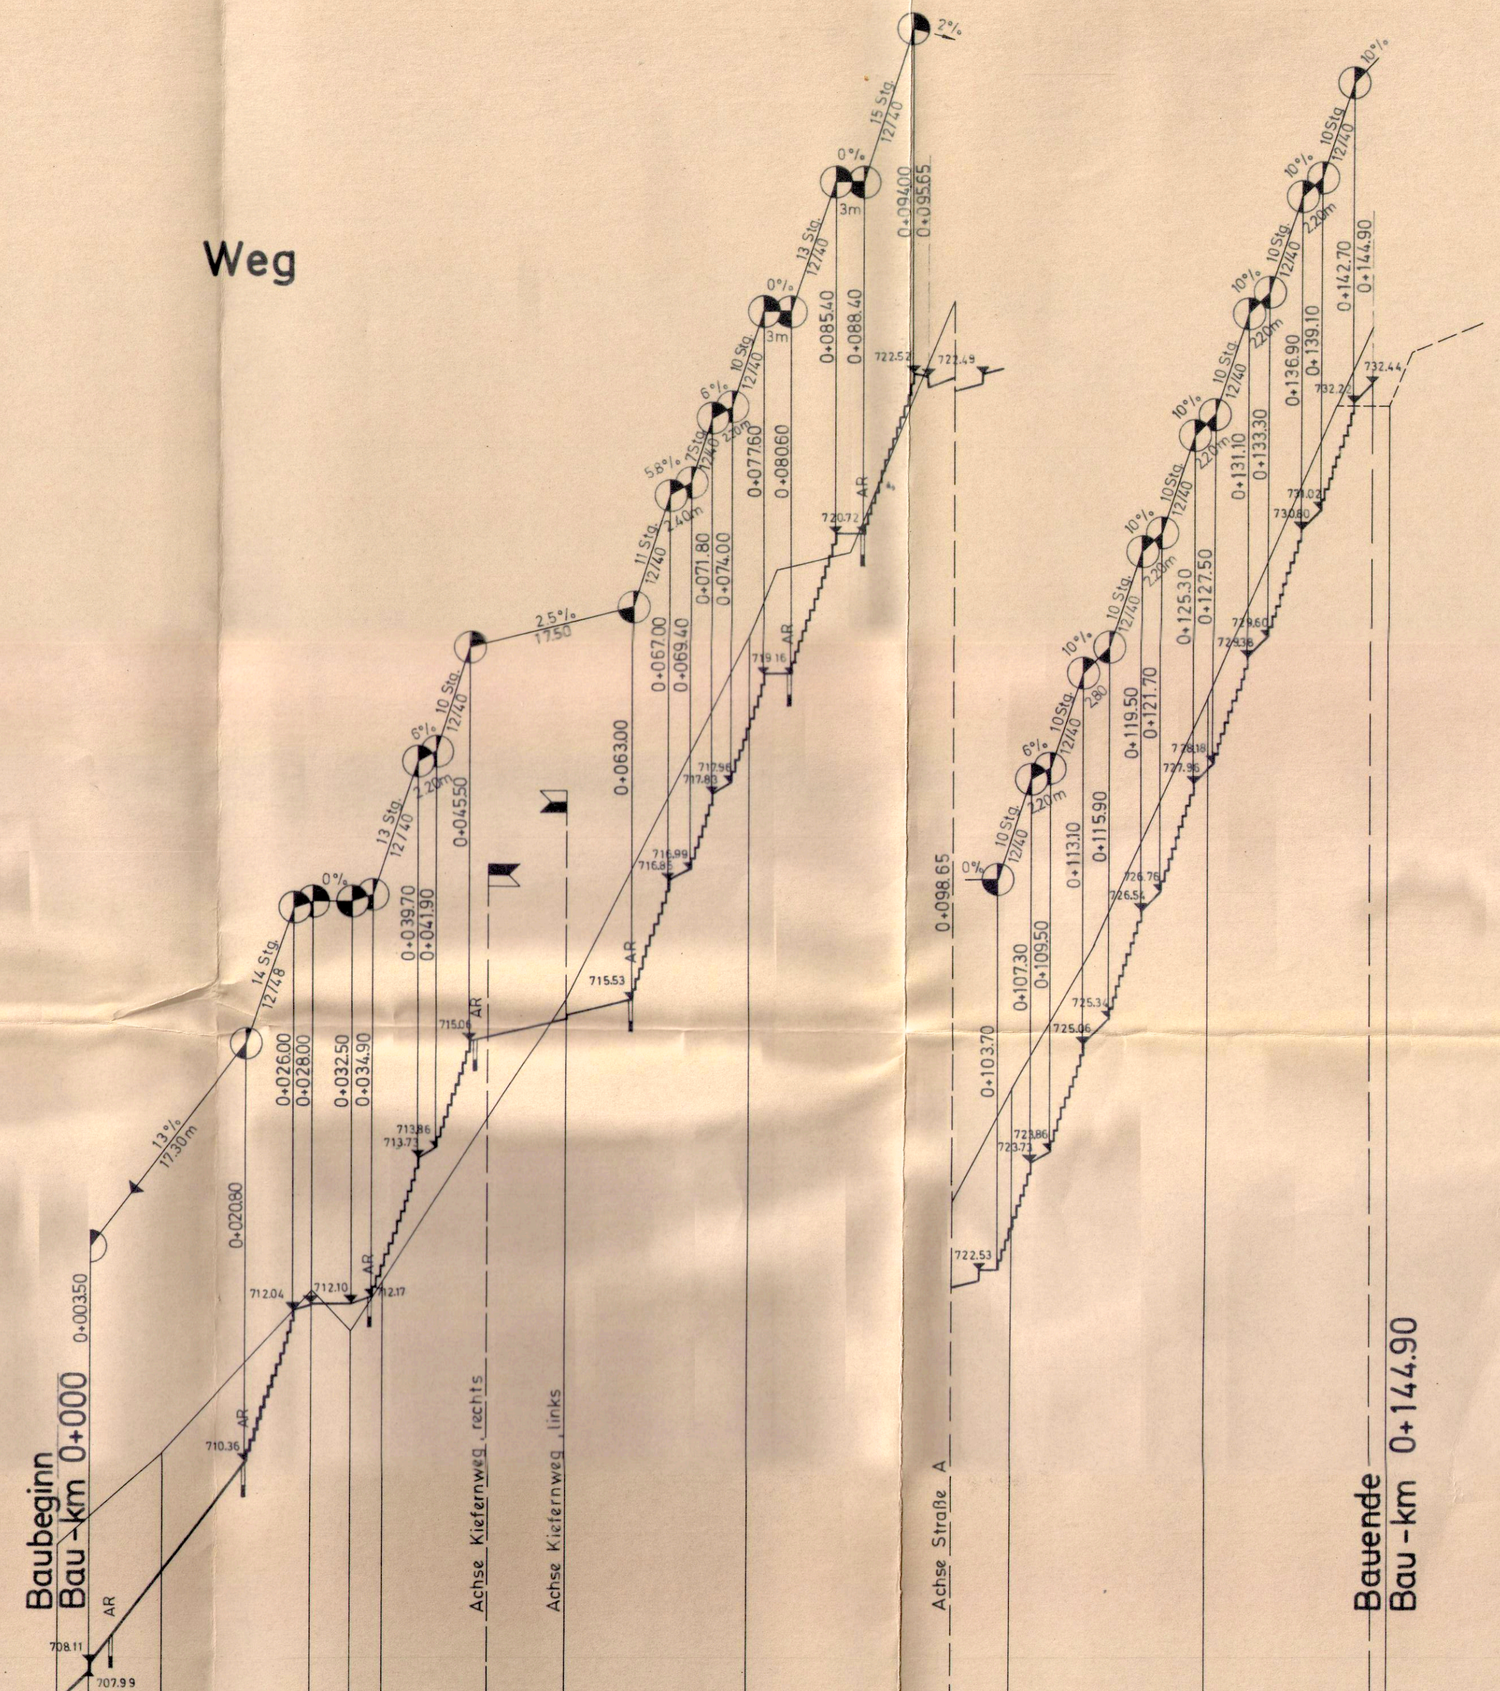

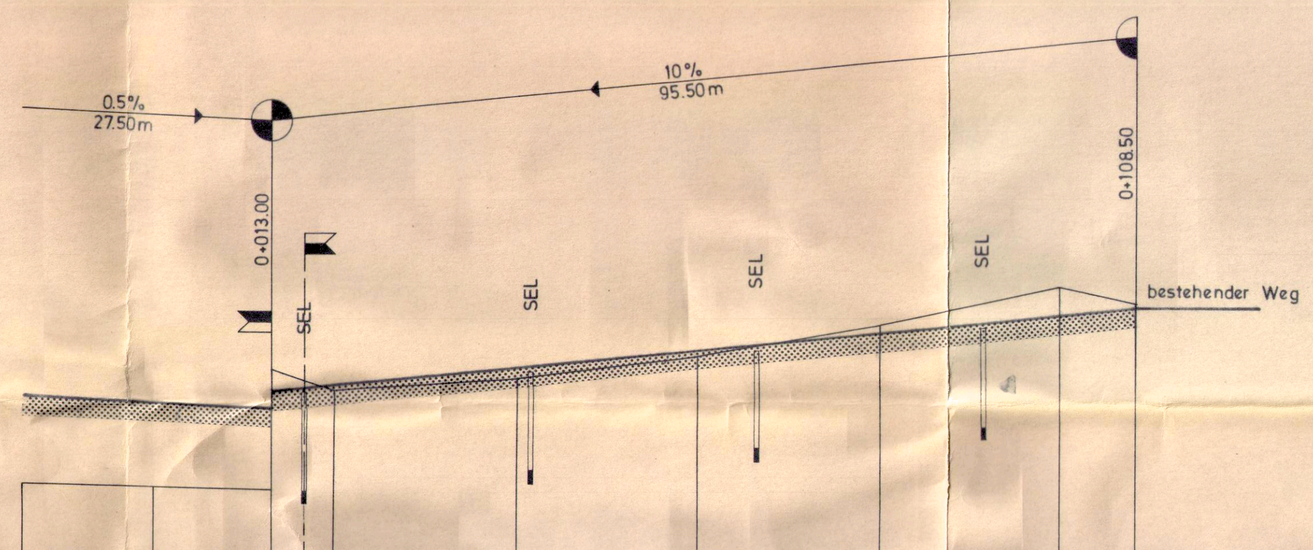

Die Straßeneinläufe und Ablaufrinnen werden an die Kanalisation angeschlossen!

Erläuterung:

	links	rechts
Graben		
Drainage ∅ ...		
Kontrollschacht ...	KL	KR
Tiefschacht ∅ ...	PL	PR
Einlaufschacht .../...	EL	ER
Straßeneinlauf	SEL	SER
Feldstraßeneinlauf	BSEL	BSER
Querdrainage ∅ 8	Q. Dr.	
Querdole	Q. D.	
Ablaufrinne	AR	

| | | |