

STADT BLUMBERG
BEBAUUNGSPLAN ERWEITERUNG
"GANSÄCKER" IM STADTEIL KOMMINGEN


PLAN 1.3 REGELSCHNITTE M. 1.-200.

STADT BLUMBERG 02.02.93
DER BÜRGERMEISTER




PLANUNG
STADTBAUAMT BLUMBERG
R. G. G. G.


SCHNITT 1.

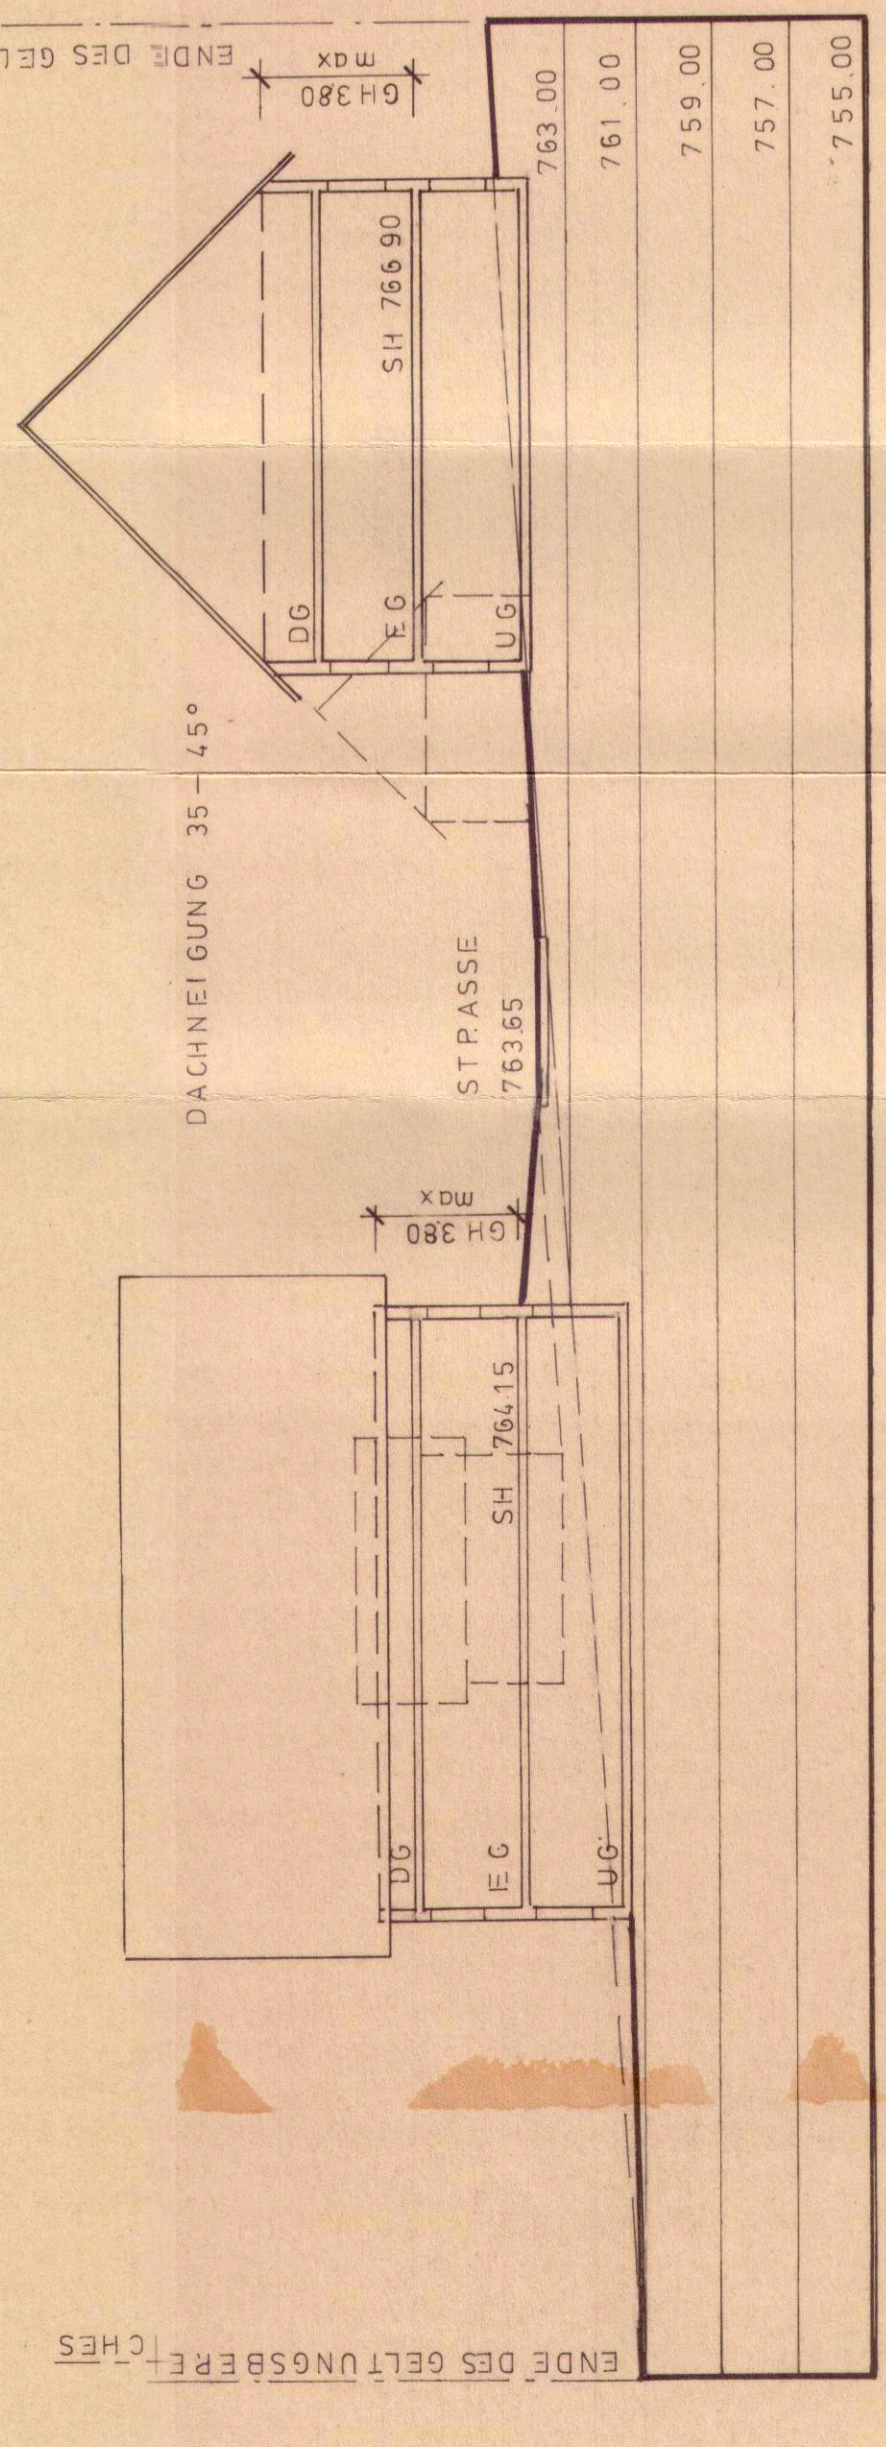

SCHNITT 2.

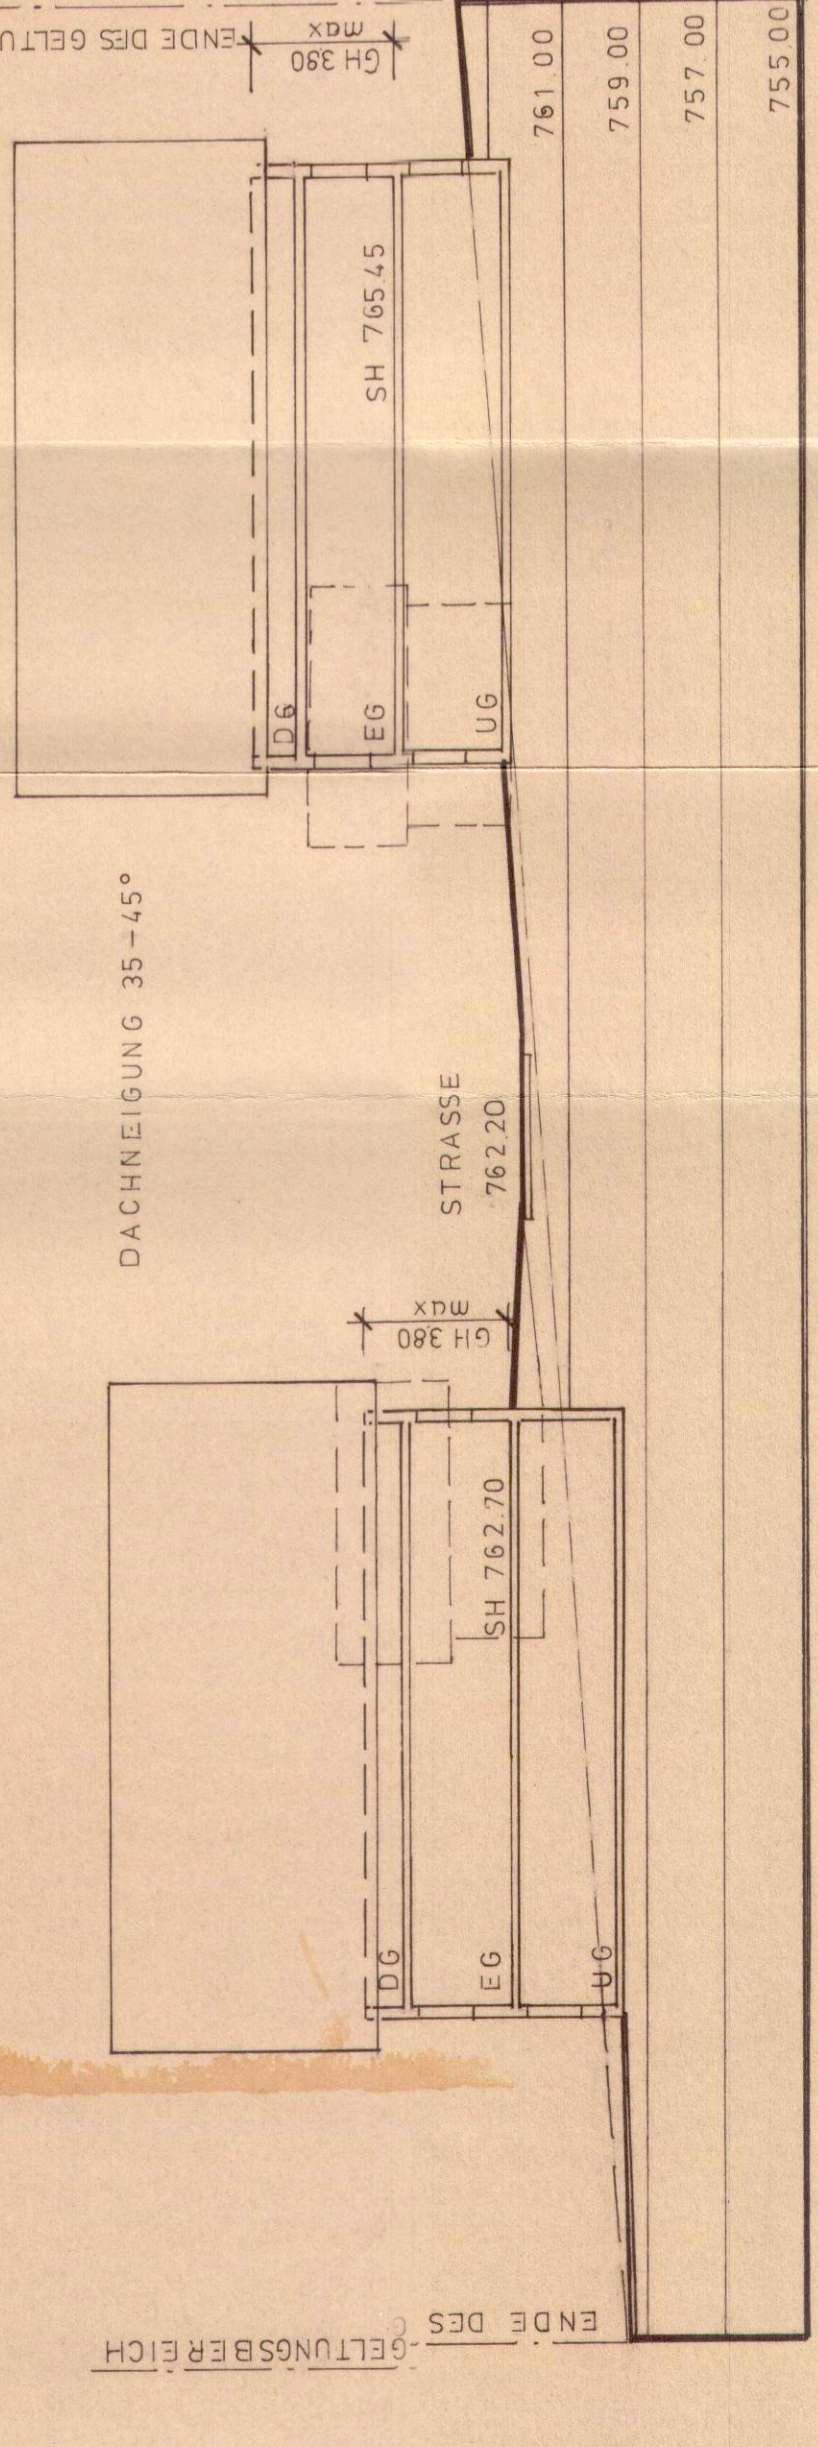

SCHNITT 3.

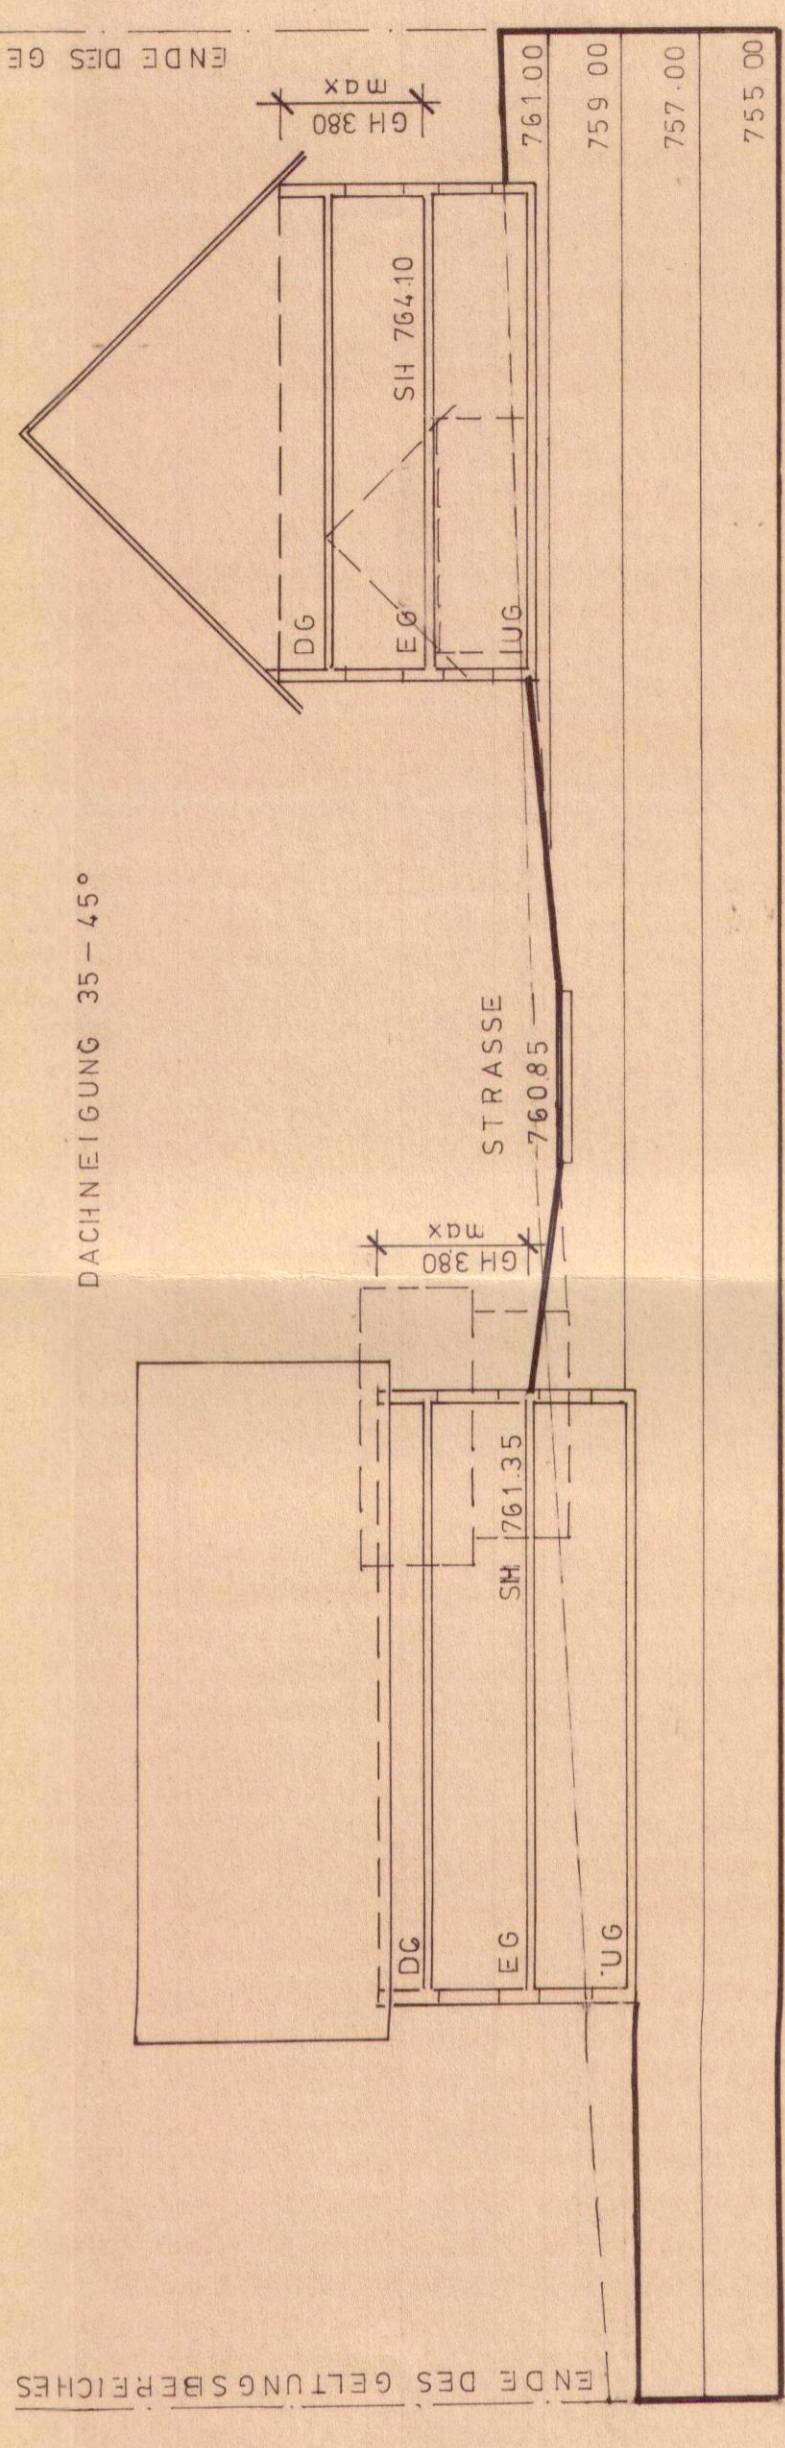

SCHNITT 4.

