


GEMEINDE  
**RIEDÖSCHINGEN**  
 TEILBEBAUUNGSPLAN  
**LEIPFERDINGER BERG**  
 STRASSENLÄNGSSCHNITTE

Längen im Maßstab 1:1000

Höhen im Maßstab 1:100

- Aufschüttung
- bestehende Geländeoberkante
- Abhub

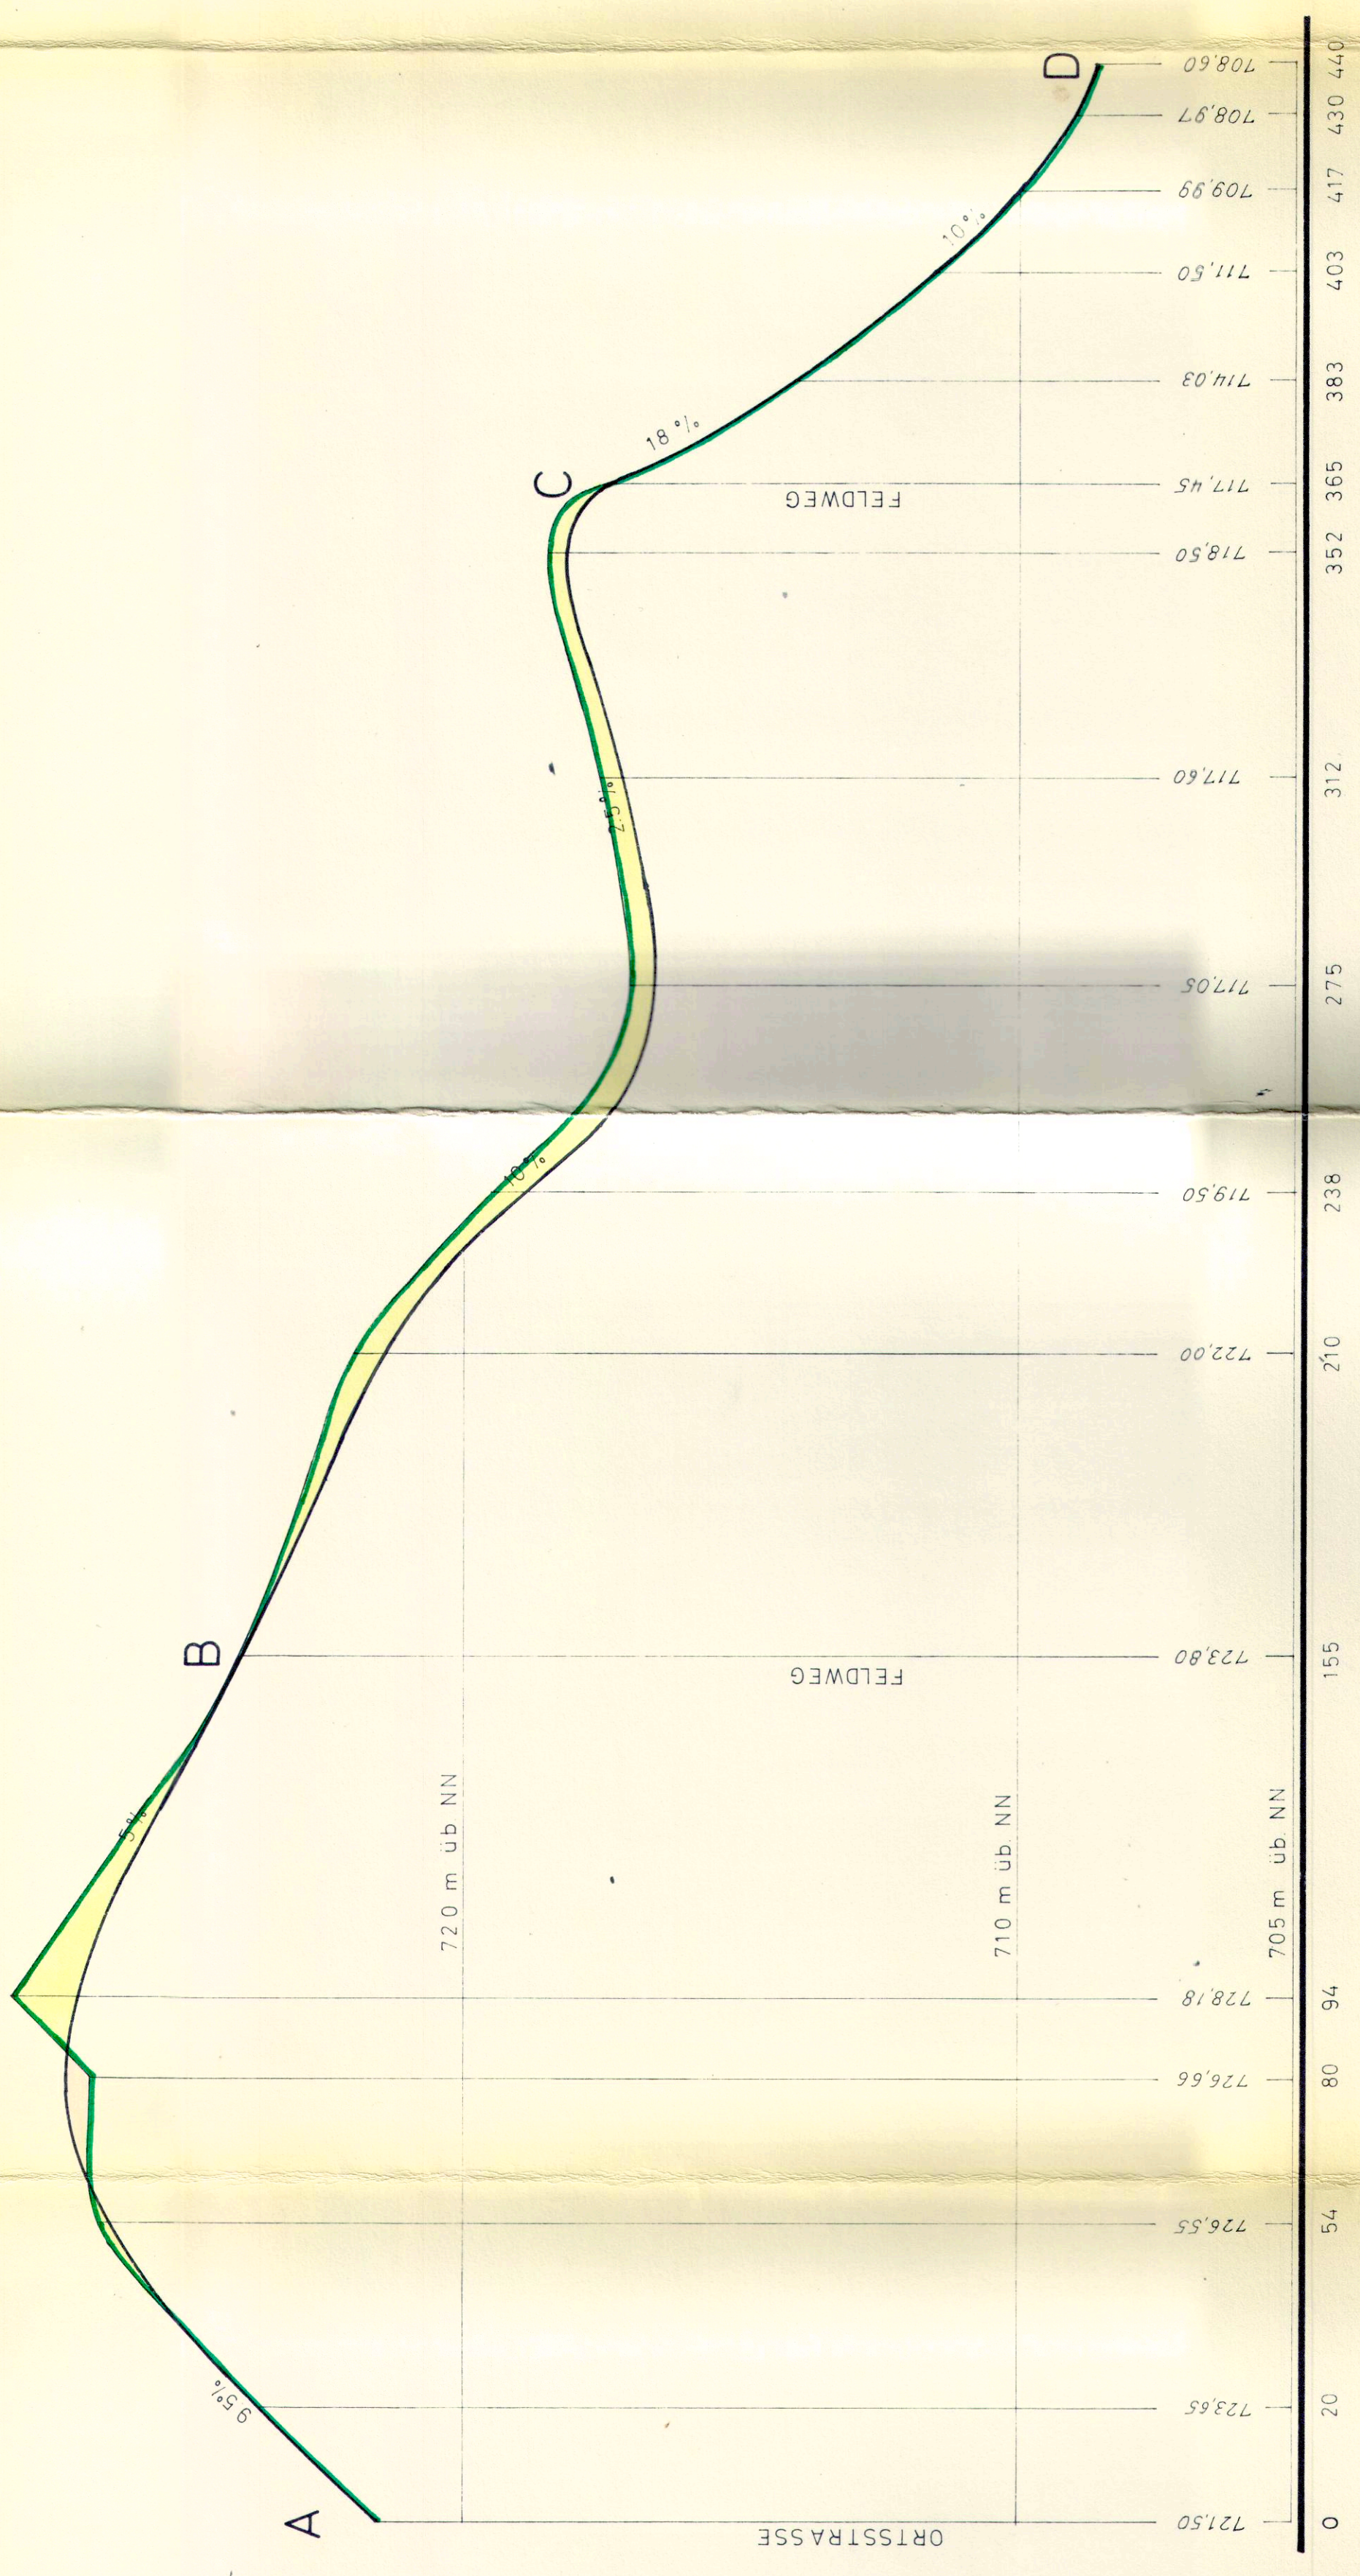

ÜBERLINGEN / RIEDÖSCHINGEN DEN 7.4.1966  
 DER BÜRGERMEISTER DER PLANFERTIGER



**Rolf Bernauer**  
 Verleger und Bauingenieur  
 1870 Oberlingen  
 J.-K. Reutlinger-Str. 2